



Схема расположения границ публичного сервитута

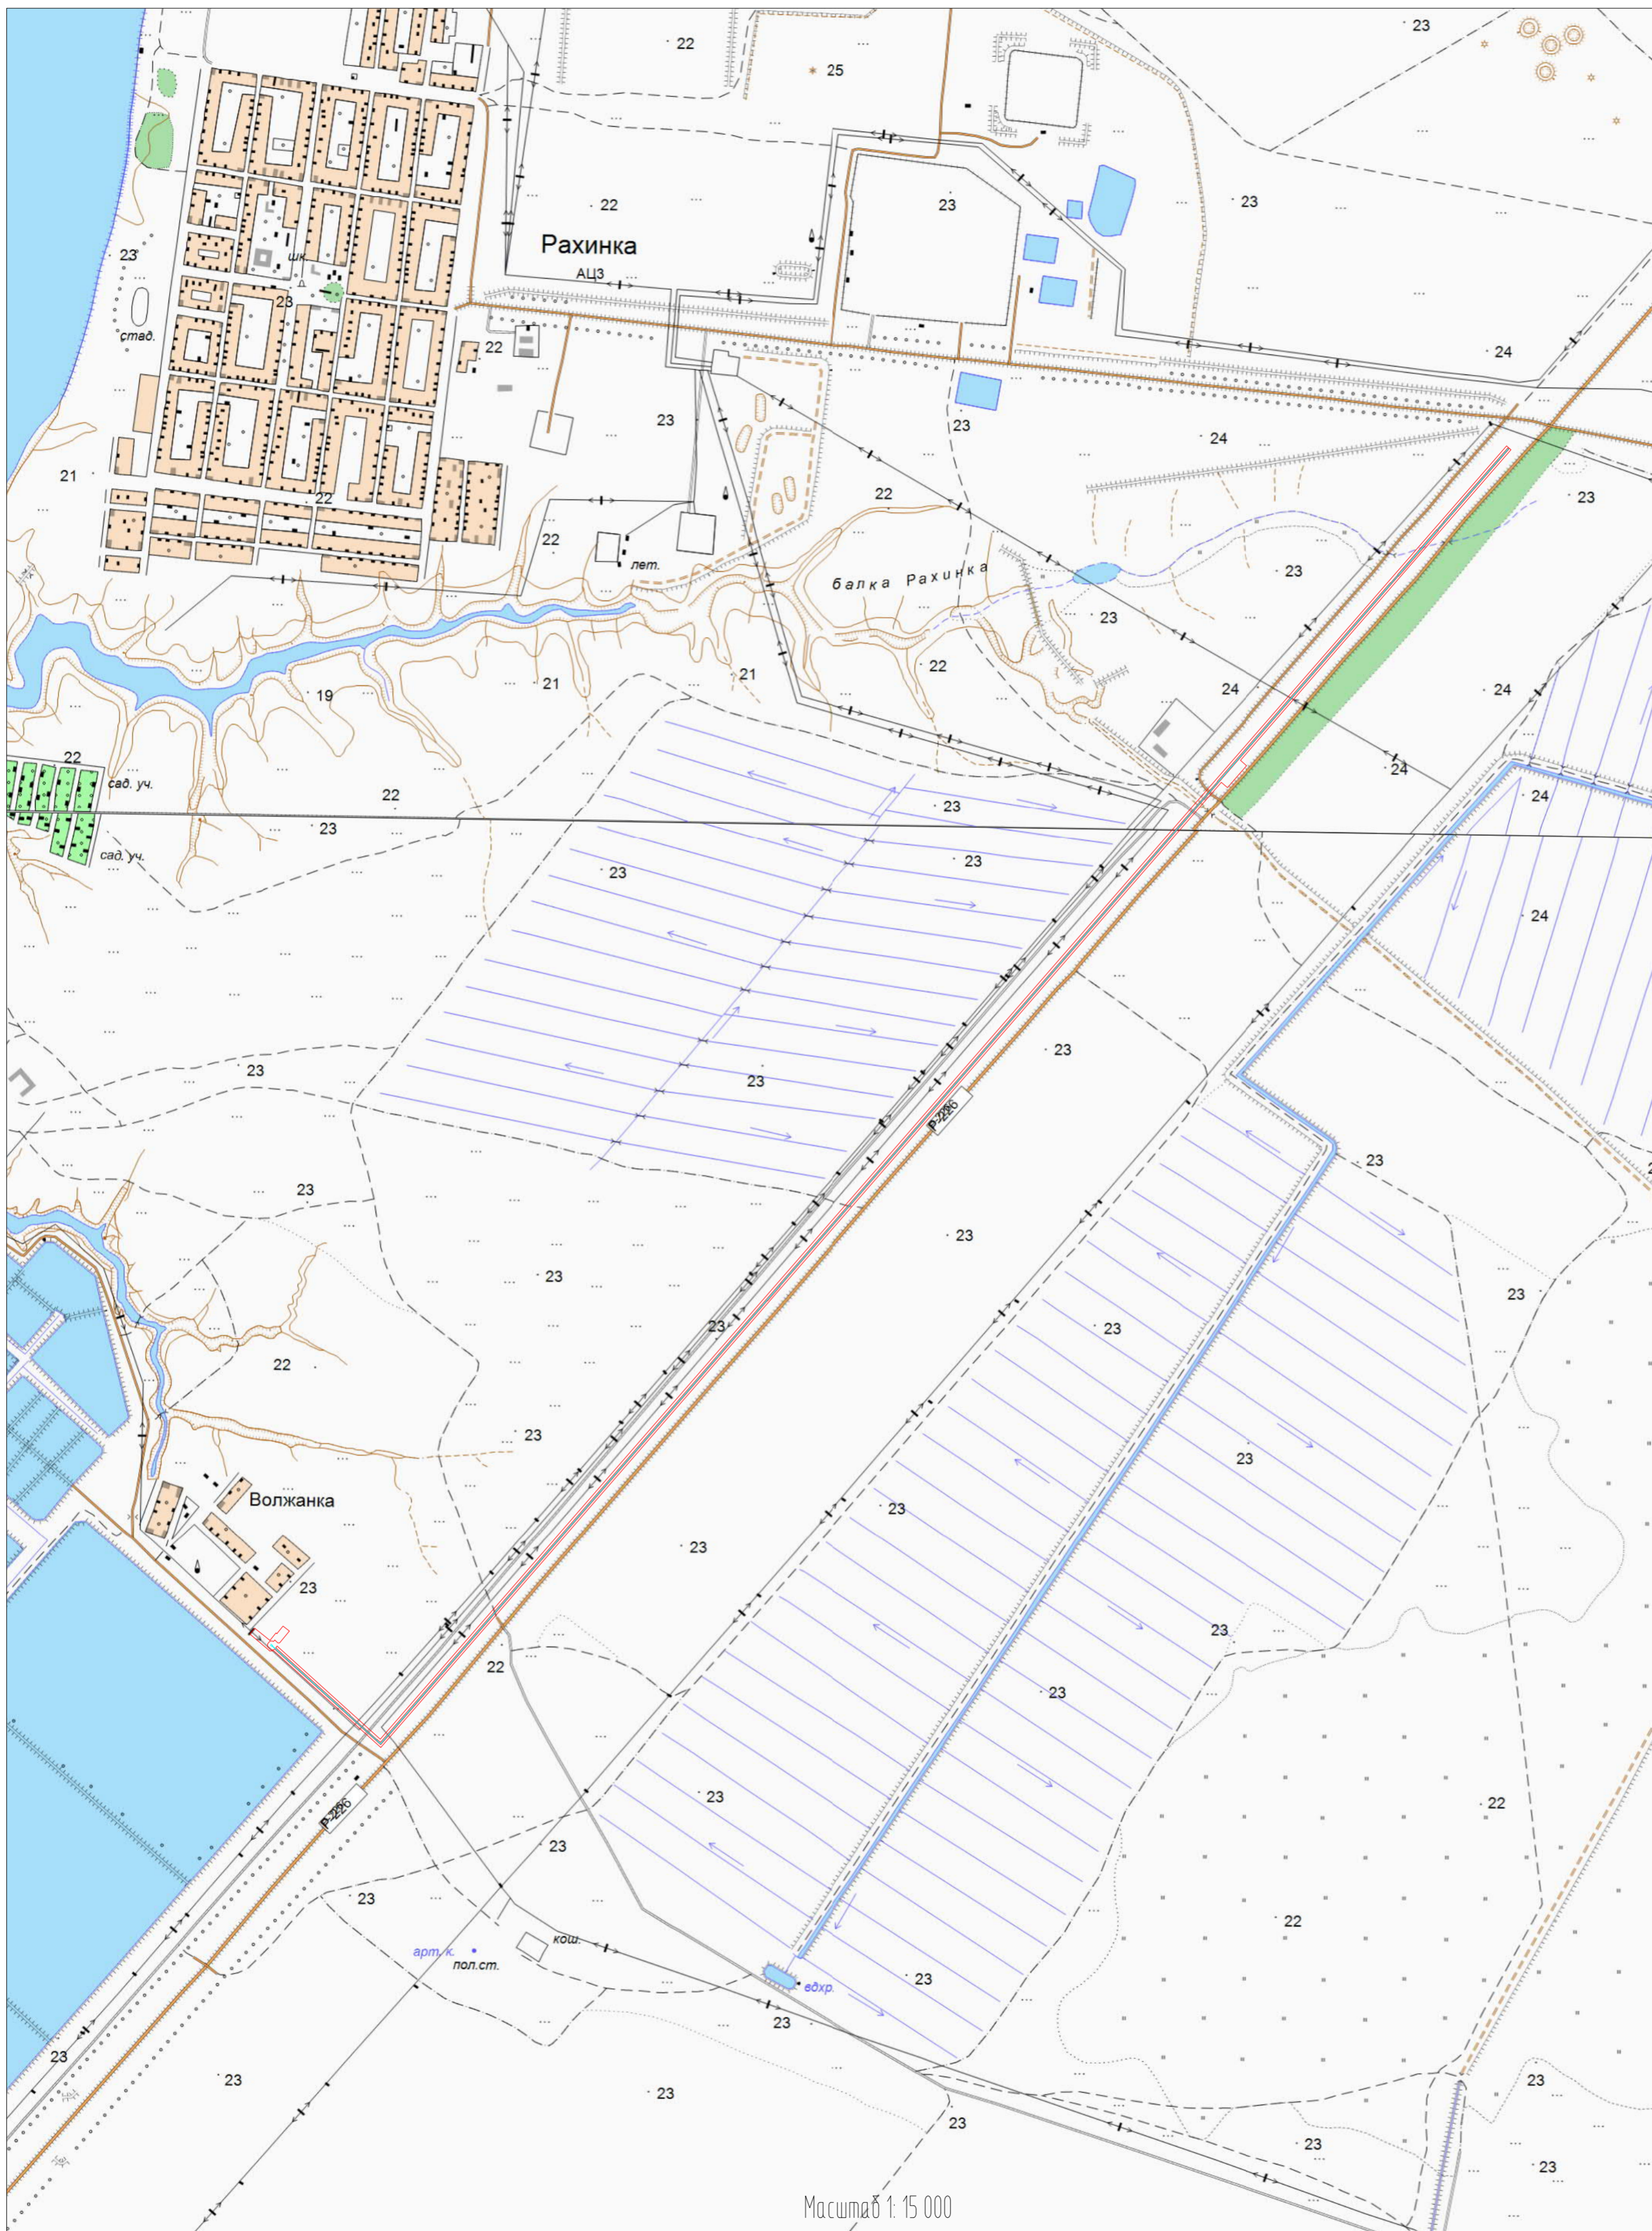


Масштаб 1:15 000

- Условные обозначения:**
- проектные границы публично сервитута;
  - характерная точка проектных границ публично сервитута;
  - номер характерной точки проектных границ публично сервитута;
  - ось проектируемого зазора/хода;
  - существующая часть границы, имеющаяся в ЕТРП (сведения о которой достаточны для определения ее местоположения);
  - кадастровый номер земельного участка;
  - граница кадастрового квартала;
  - номер кадастрового квартала;
  - граница населенного пункта;

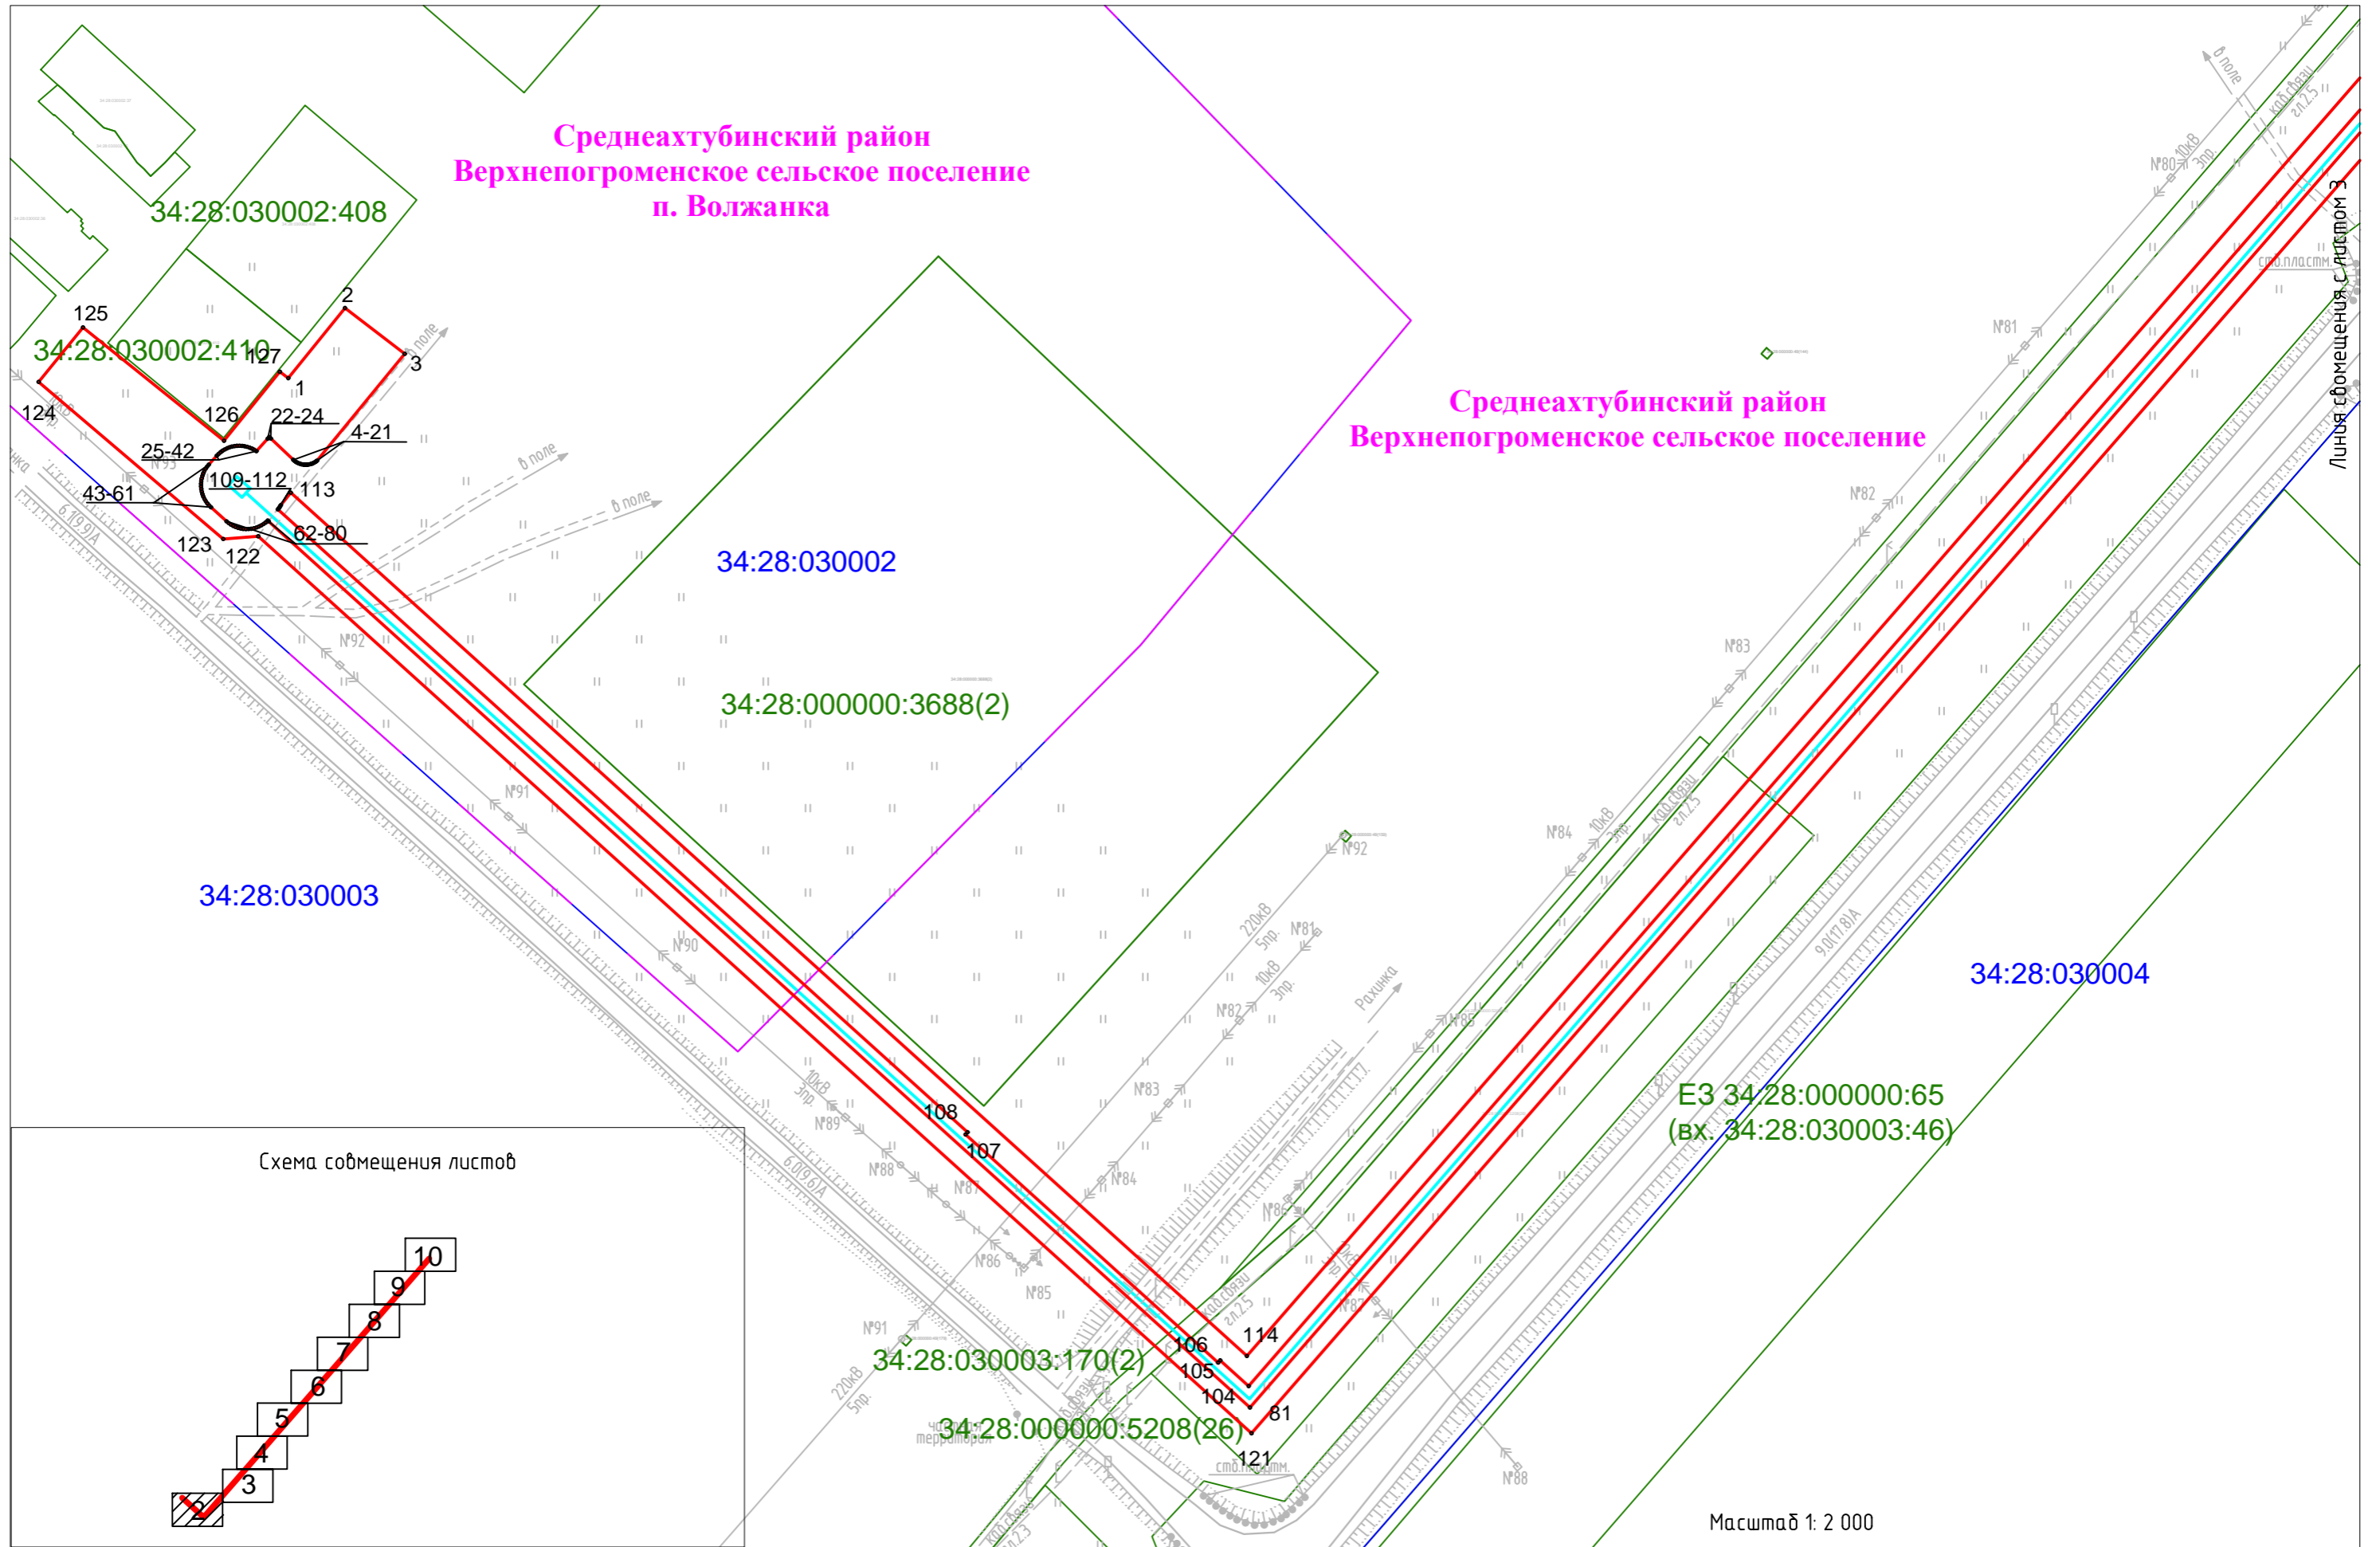

Условные обозначения приведены на листе №1

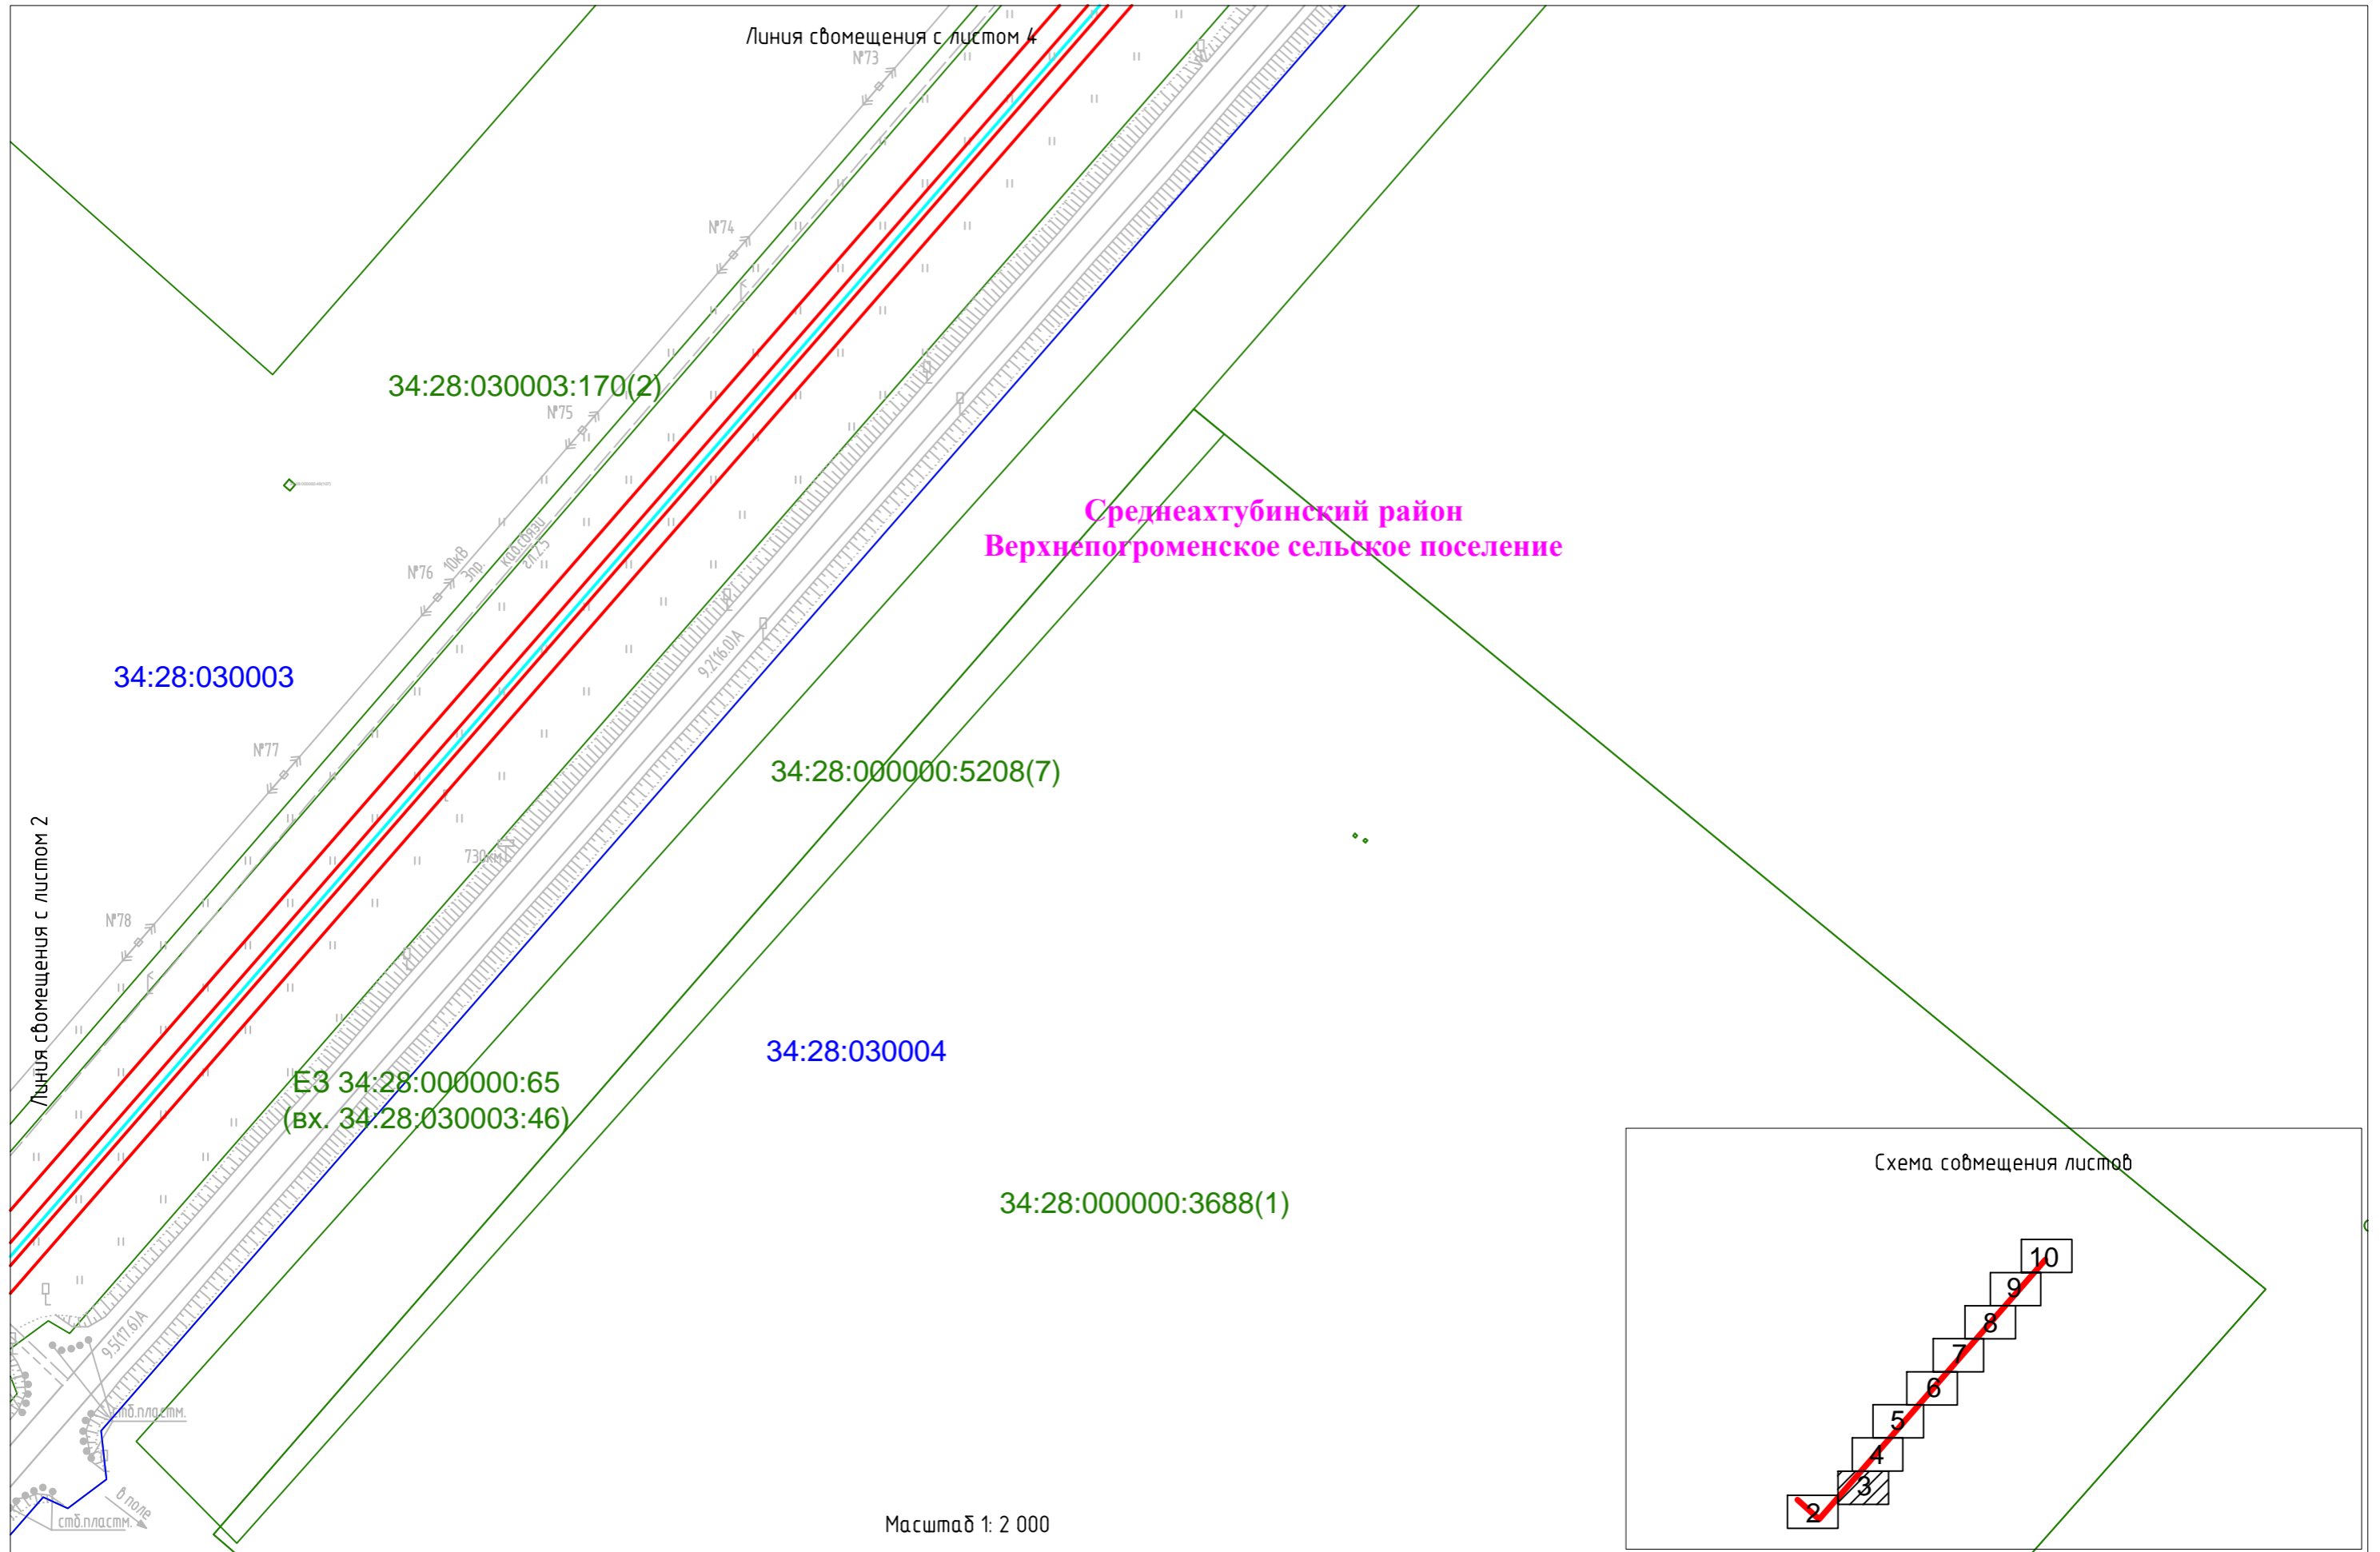

Условные обозначения приведены на листе №1

Линия смещения с листом 5

Среднеахтубинский район  
Верхнепогромное сельское поселение

34:28:030003:170(2)

34:28:000000:5208(4)

34:28:030003

34:28:000000:5208(7)


34:28:030004

ЕЗ 34:28:000000:65  
(вх. 34:28:030003:46)


Линия смещения с листом 3

Масштаб 1: 2 000

Схема смещения листов

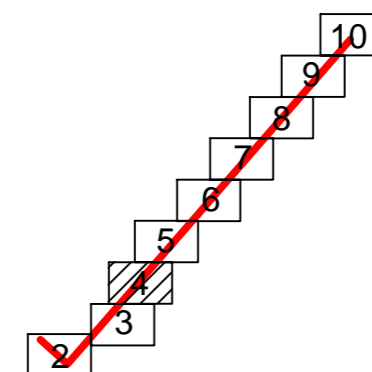

Среднеахтубинский район  
Верхнепогромное сельское поселение

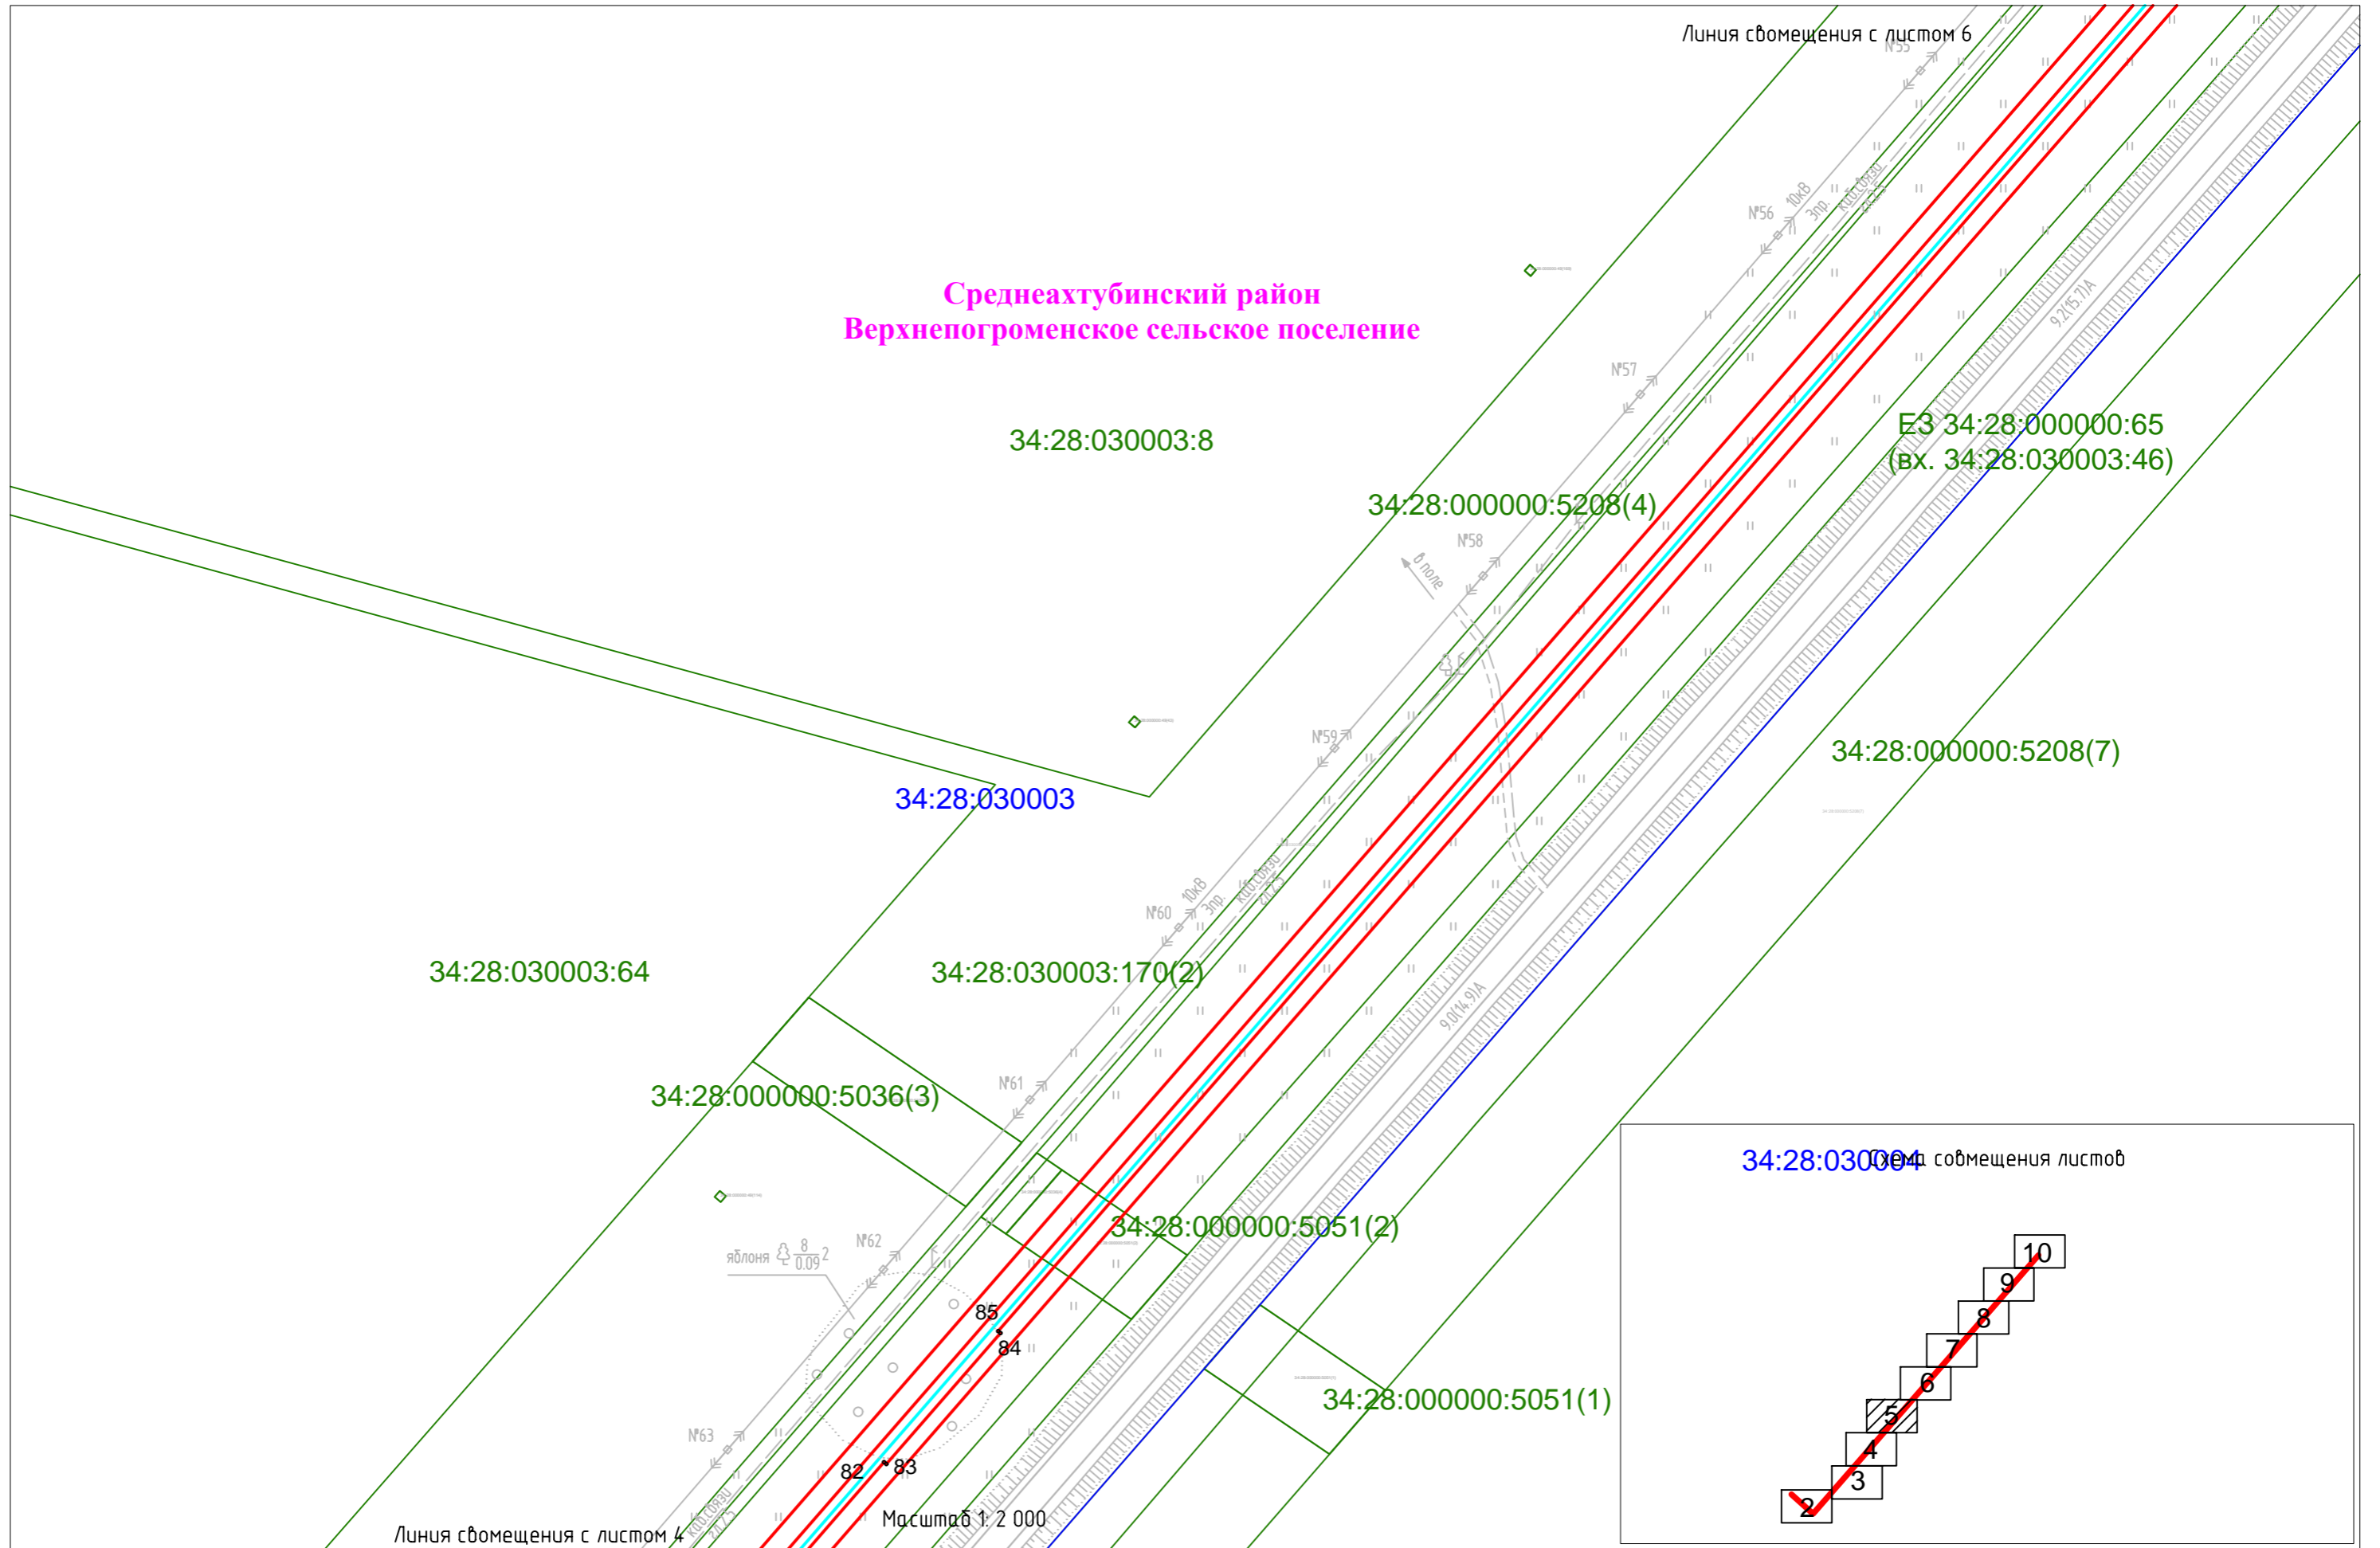

Среднеахтубинский район  
Верхнепогромное сельское поселение

34:28:030003:8

34:28:030003

34:28:030003:170(2)

34:28:000000:5208(4)

34:28:000000:5208(7)

34:28:030004

ЕЗ 34:28:000000:65  
(вх. 34:28:030003:46)

Линия смещения с листом 7

№46

№47

№48

№49

№50

№51

№52


№53

№54

Линия смещения с листом 5

Масштаб 1: 2 000

Схема совмещения листов

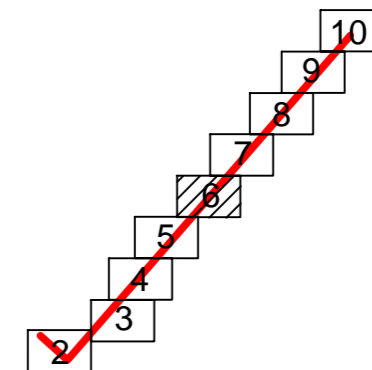

Среднеахтубинский район  
Верхнепогромное сельское поселение

34:28:030003:8

34:28:030003

34:28:000000:5208(4)

34:28:030003:170(2)


ЕЗ 34:28:000000:65  
(вх. 34:28:030003:46)

34:28:030004



34:28:000000:5208(7)

Линия совмещения с листом 6

Масштаб 1: 2 000

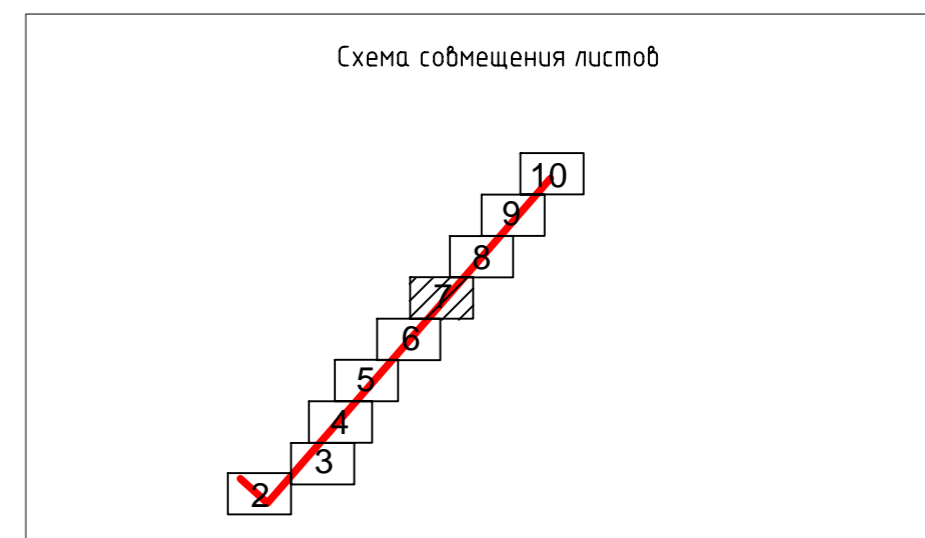


Среднеахтубинский район  
Верхнепогромное сельское поселение

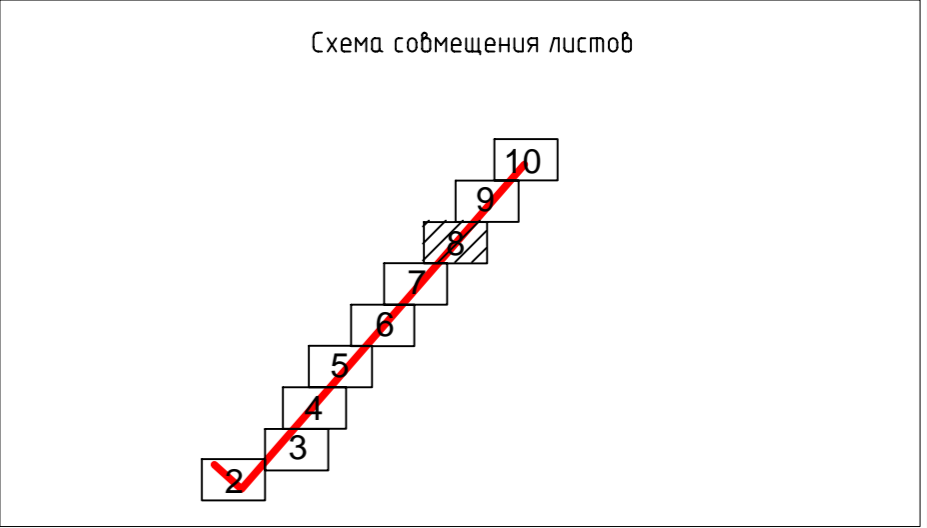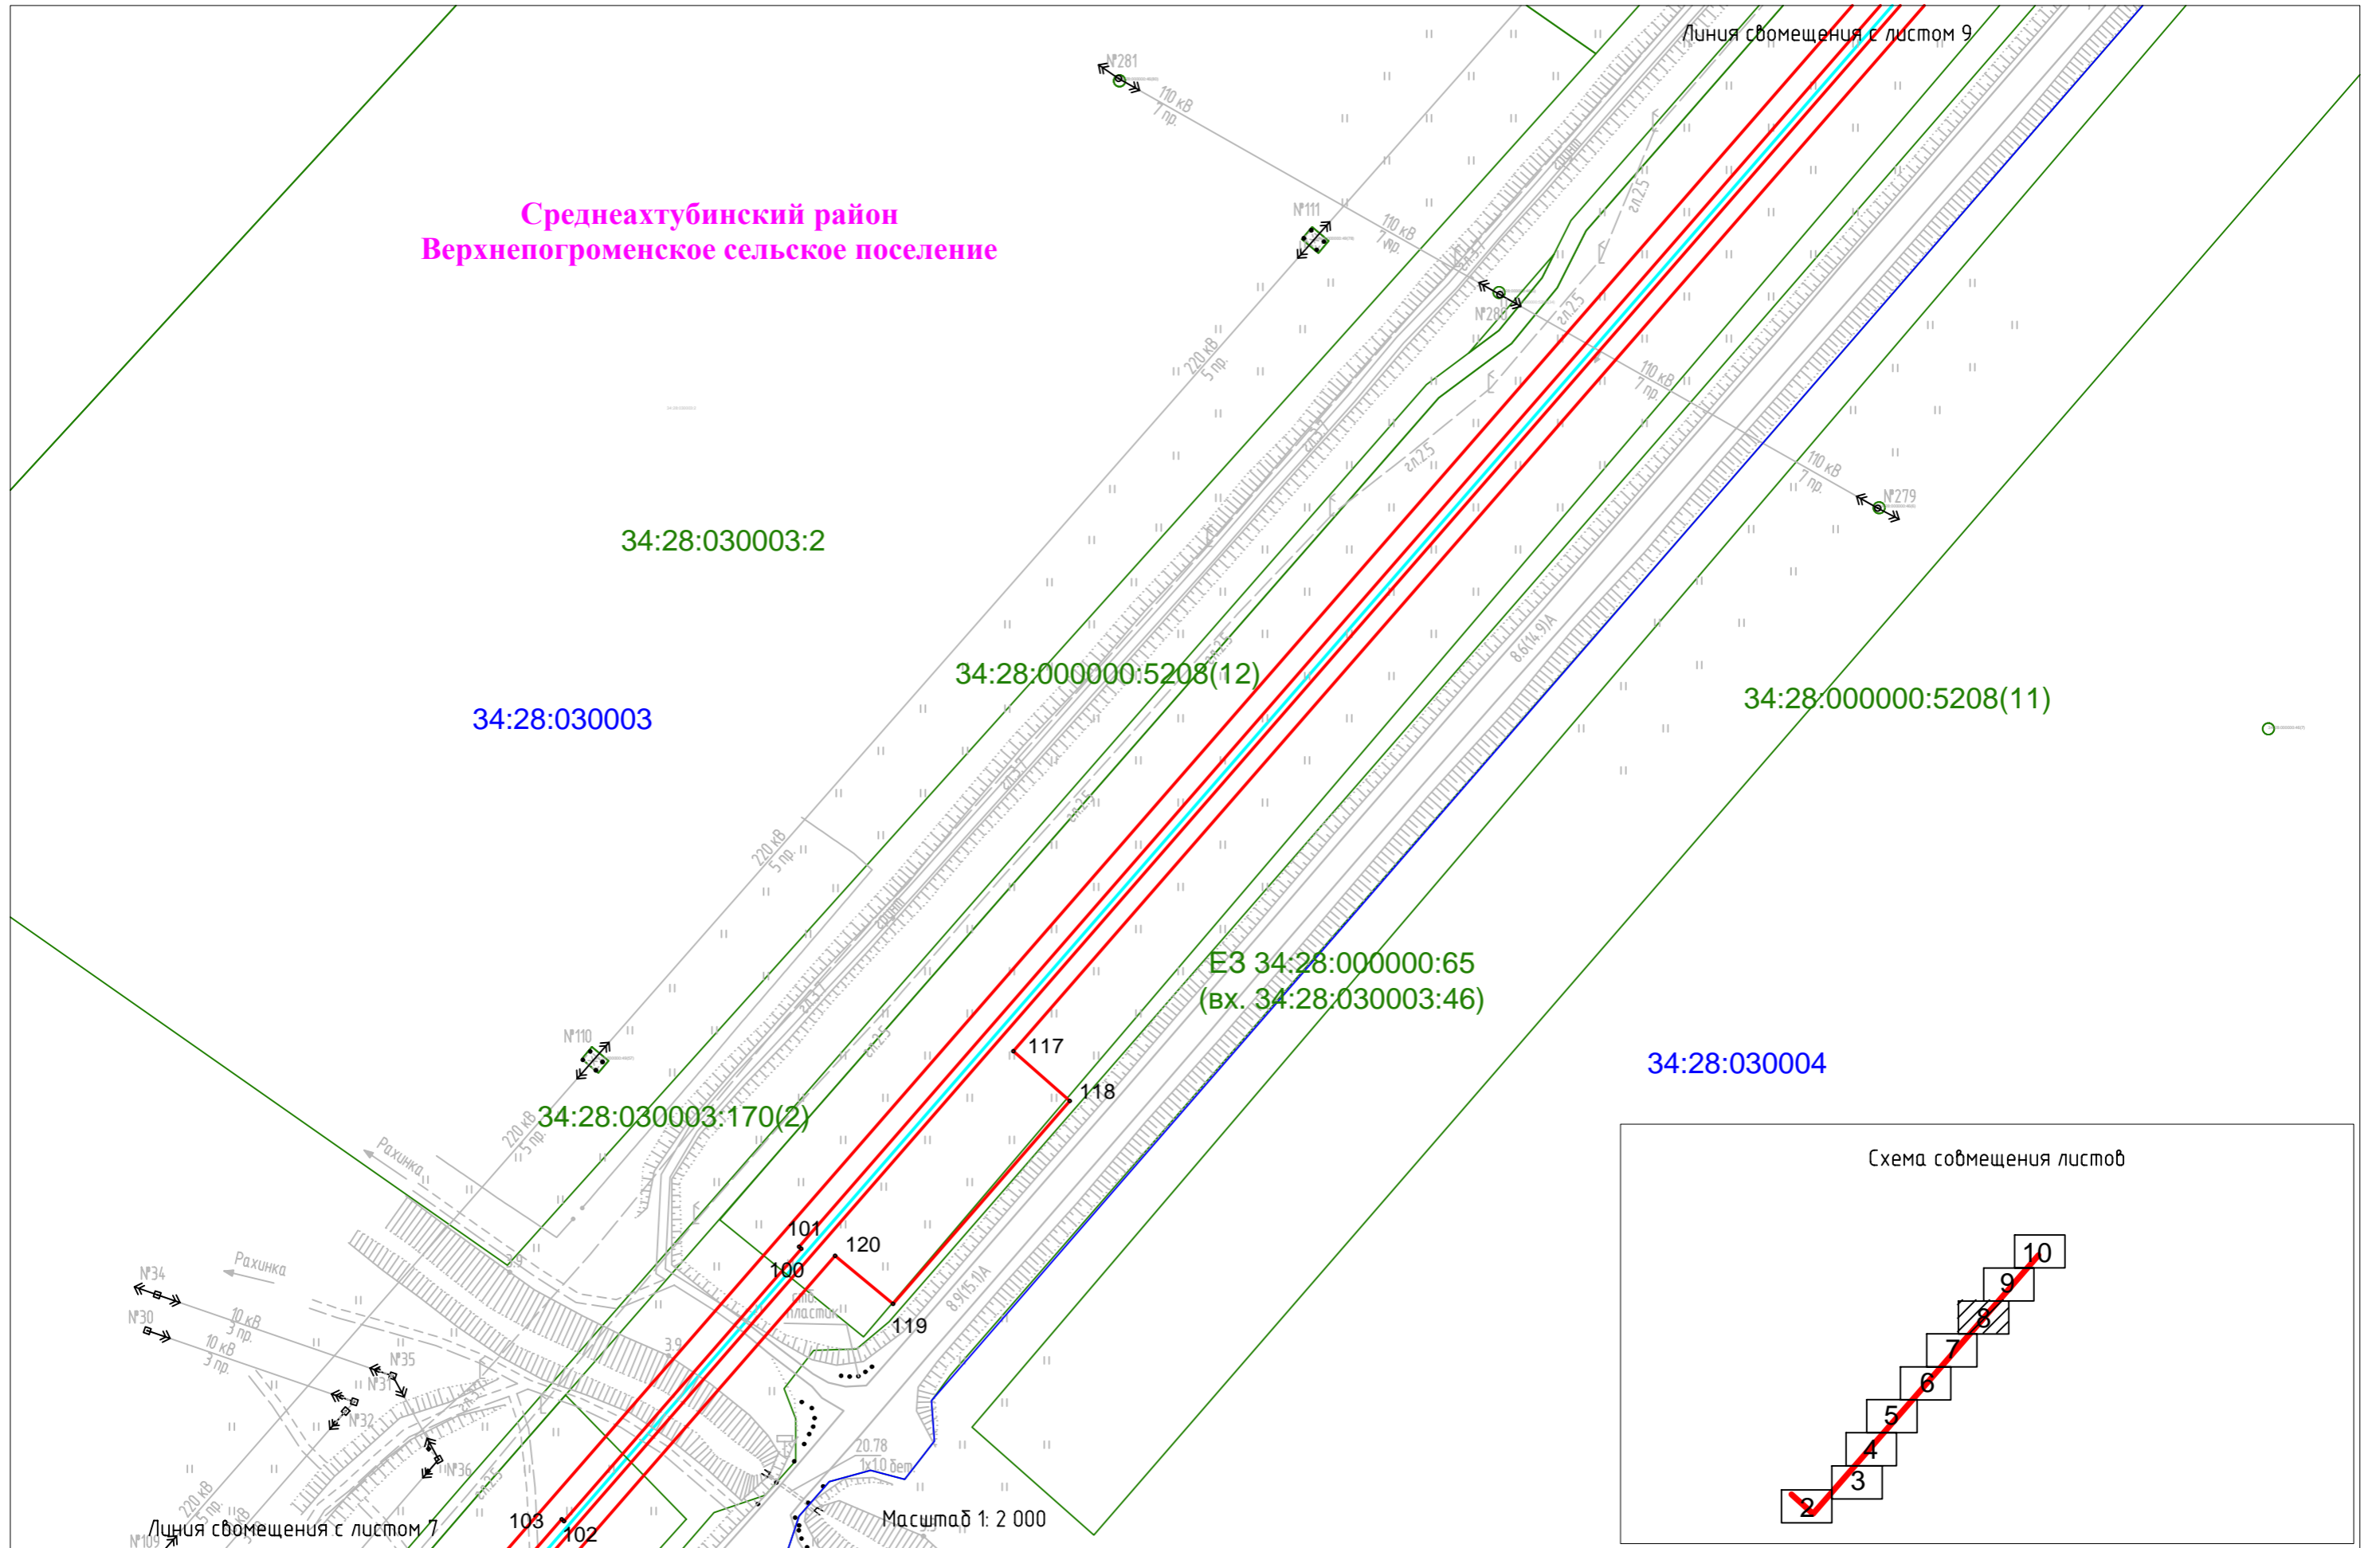

Условные обозначения приведены на листе №1





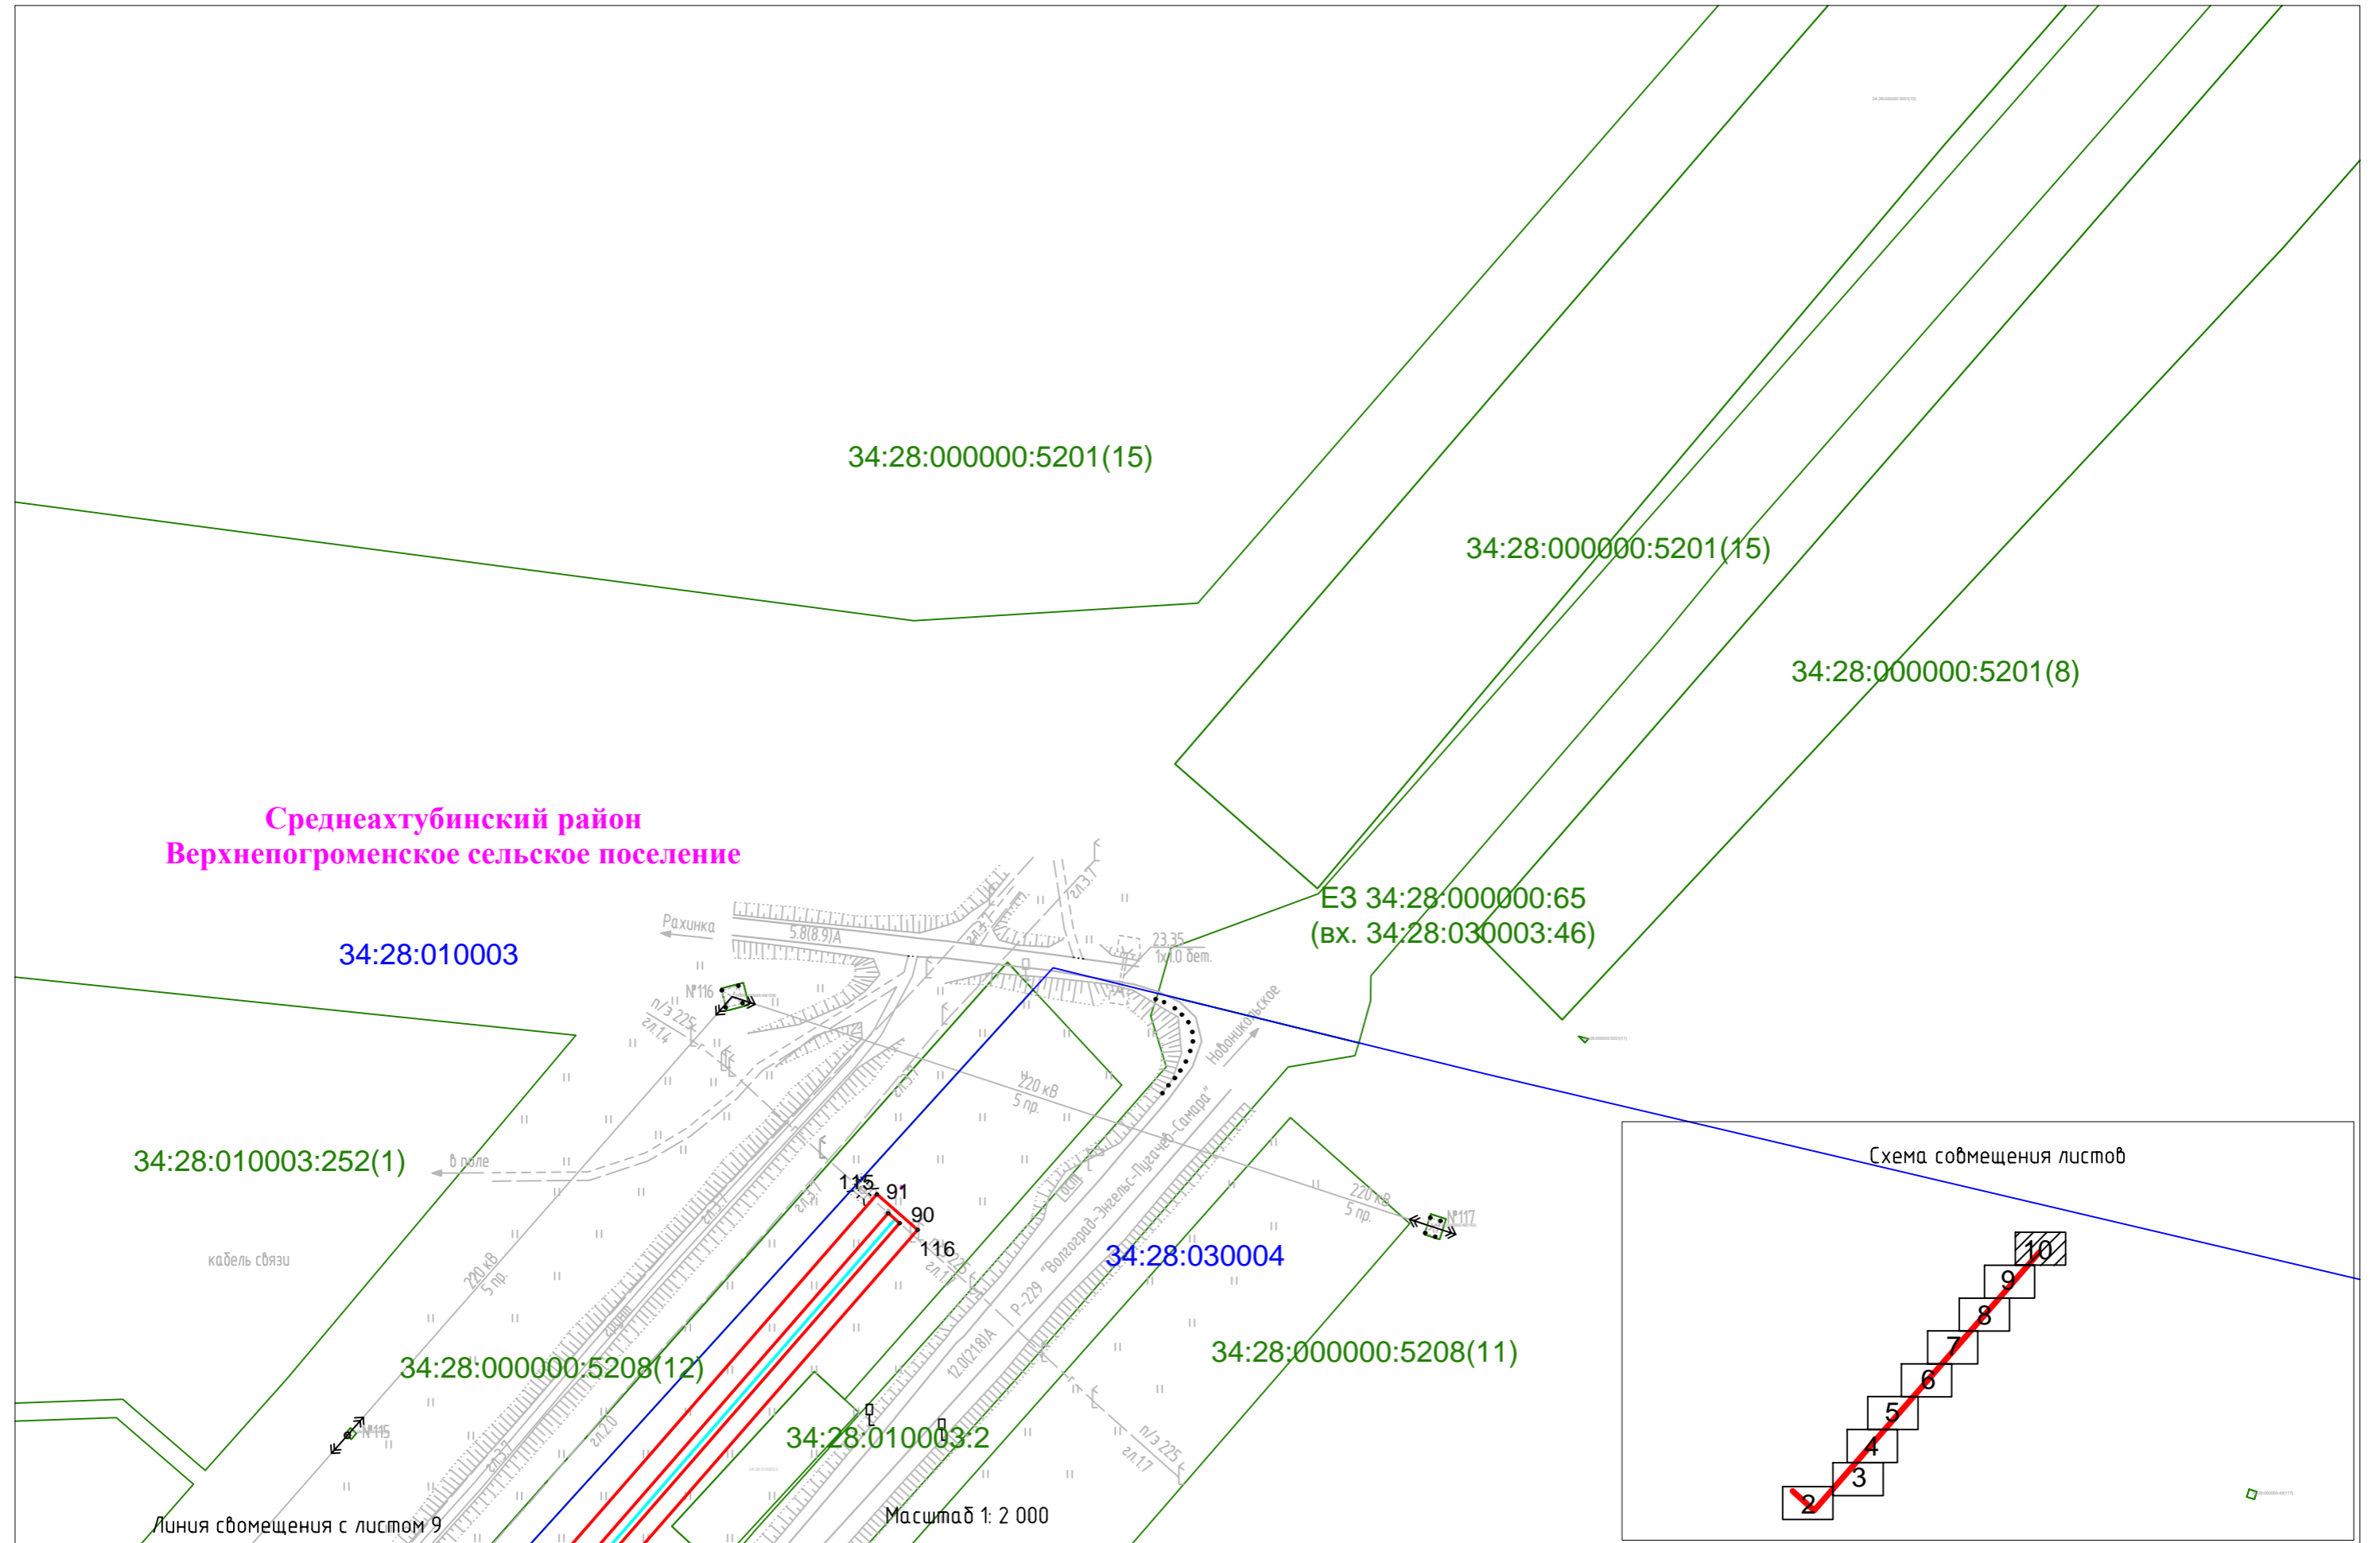

**Среднеахтубинский район  
Верхнепогромненское сельское поселение**

34:28:010003

34:28:010003:252(1)

кабель связи

34:28:000000:5208(12)

34:28:010003:2

34:28:030004

34:28:000000:5208(11)

34:28:000000:5201(15)

34:28:000000:5201(15)

34:28:000000:5201(8)

E3 34:28:000000:65  
(вх. 34:28:030003:46)

Линия совмещения с листом 9

Масштаб 1: 2 000

Схема совмещения листов

