



Схема расположения границ публичного сервитута

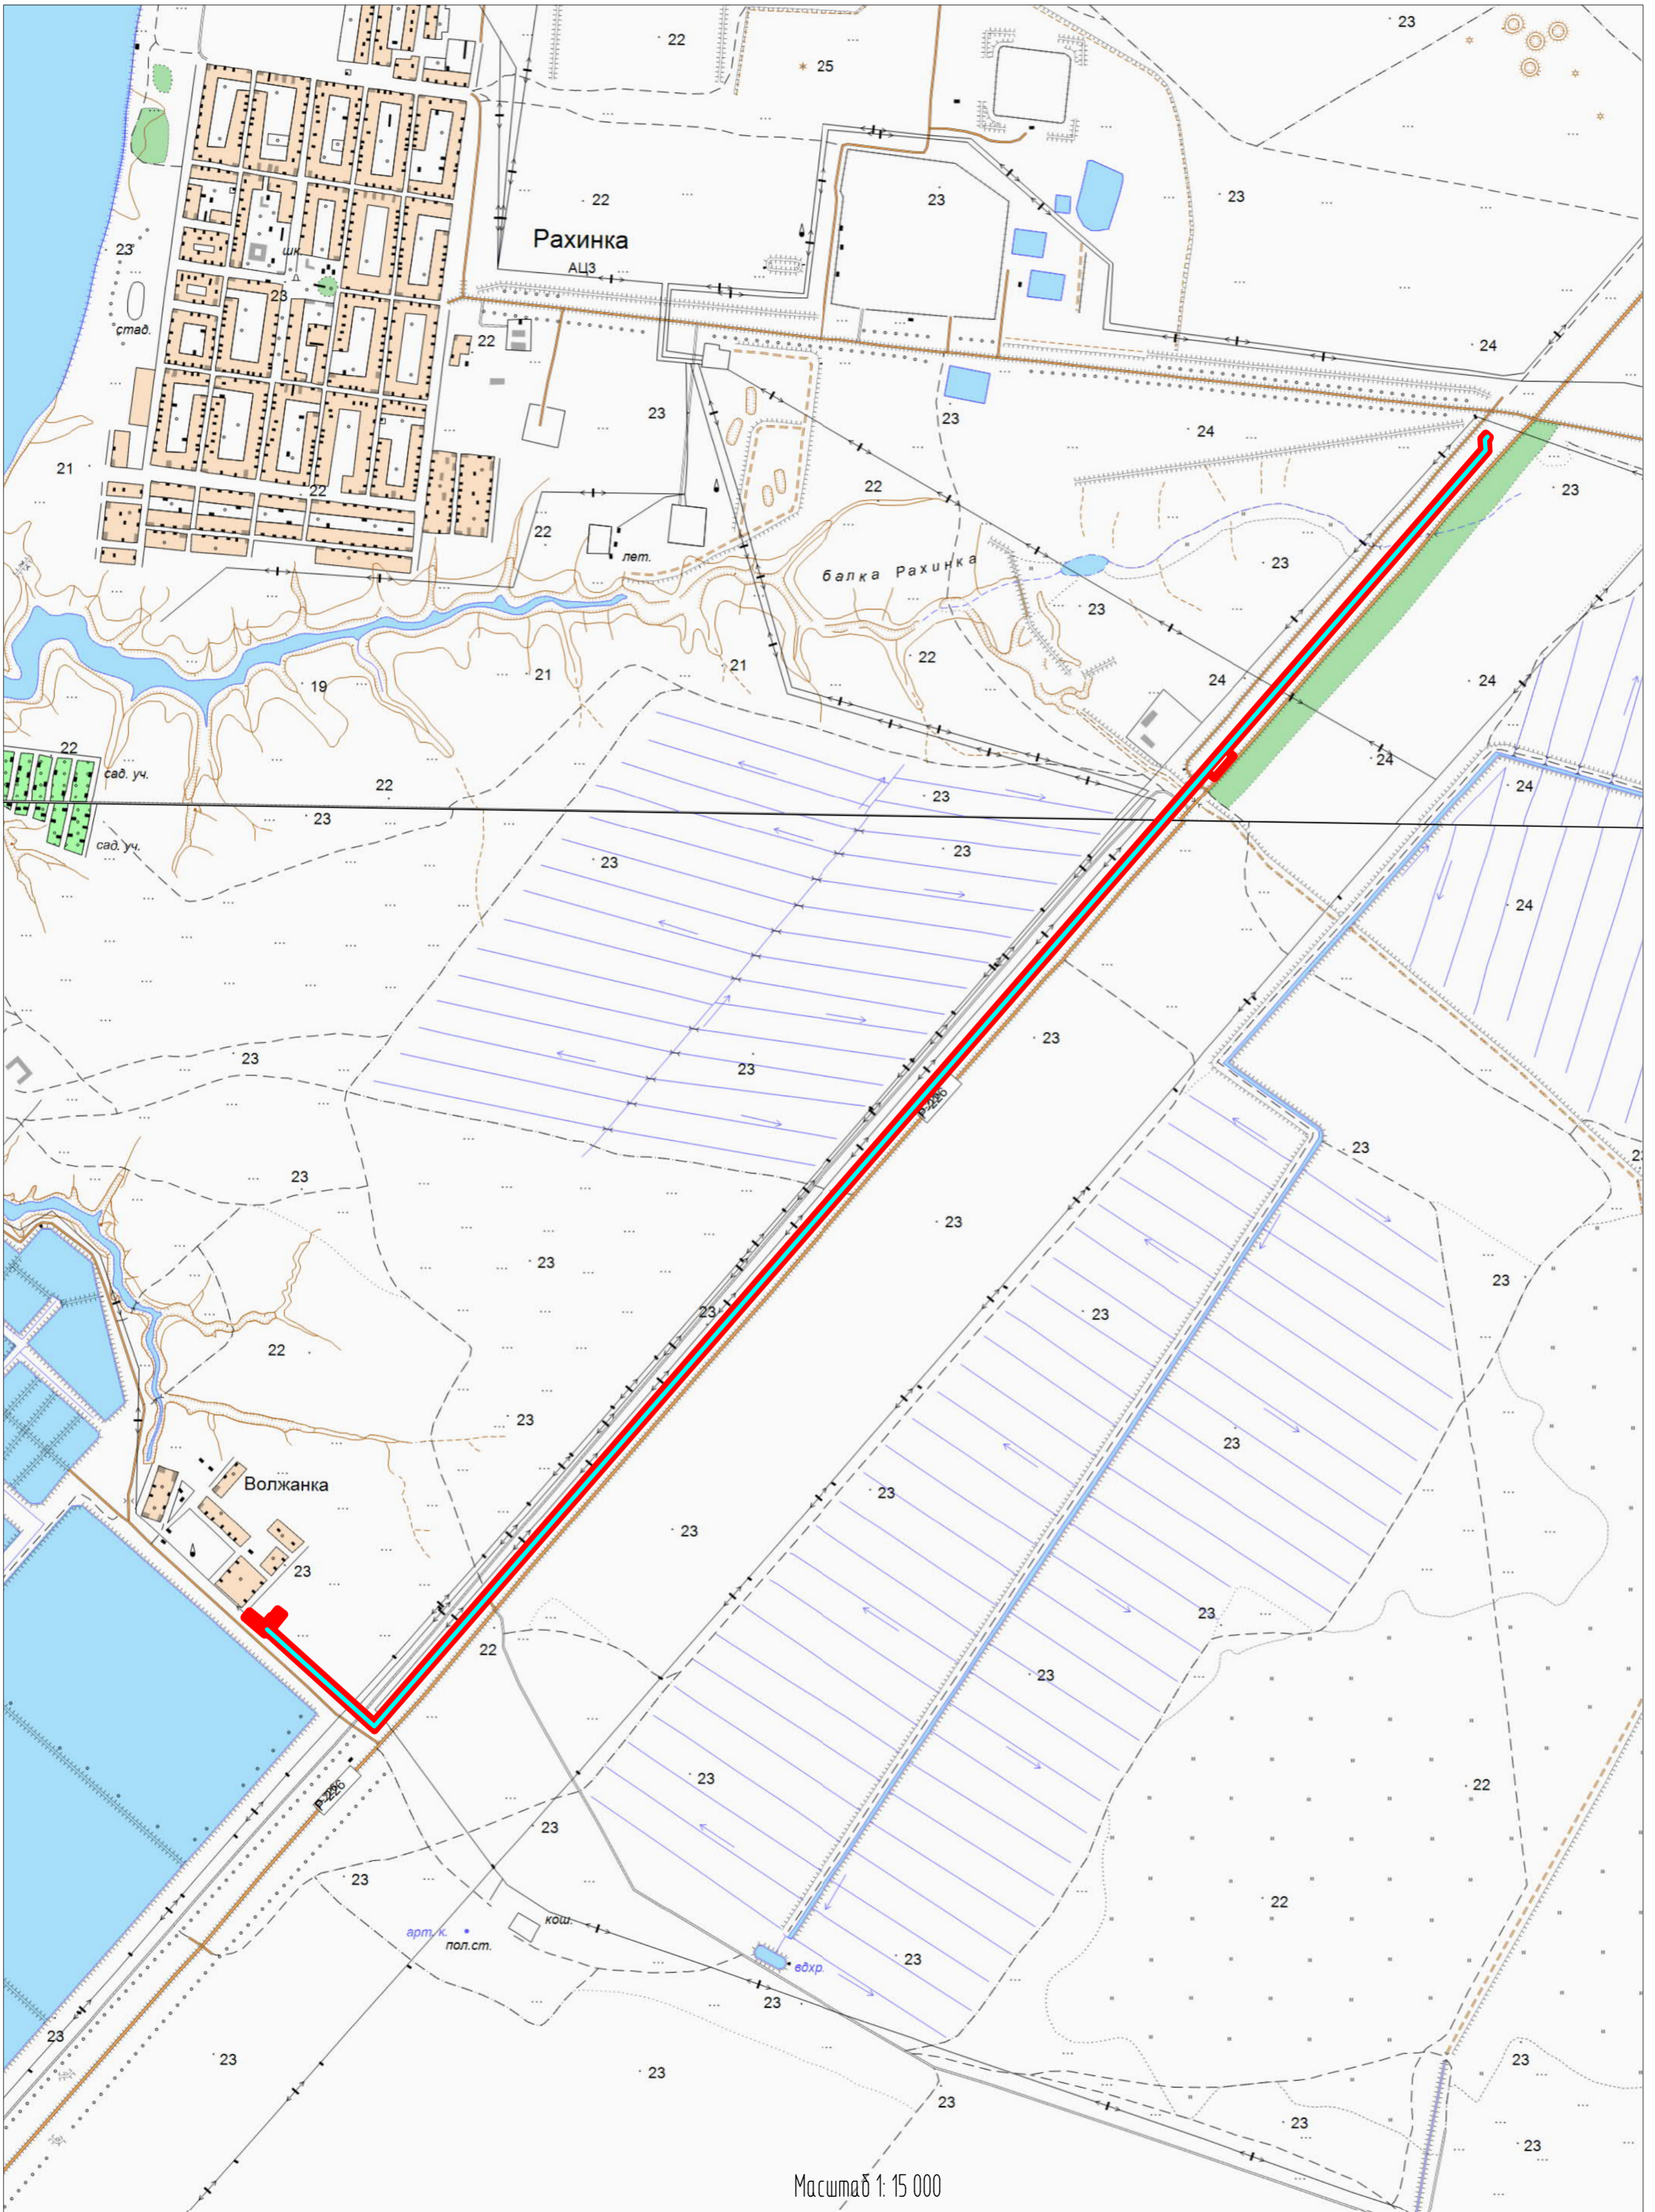


Масштаб 1: 15 000

- Условные обозначения:
- проектные границы публичного сервитута;
 - характеристическая точка проектных границ публичного сервитута;
 - номер характеристической точки проектных границ публичного сервитута;
 - ось проектируемого газопровода;
 - существующая часть границы, помещенная в ЕПРН с сведениями о которой достаточно для определения ее местоположения;
 - граница кадастрового квартала;
 - граница населенного пункта;
 - кадастровый номер земельного участка;

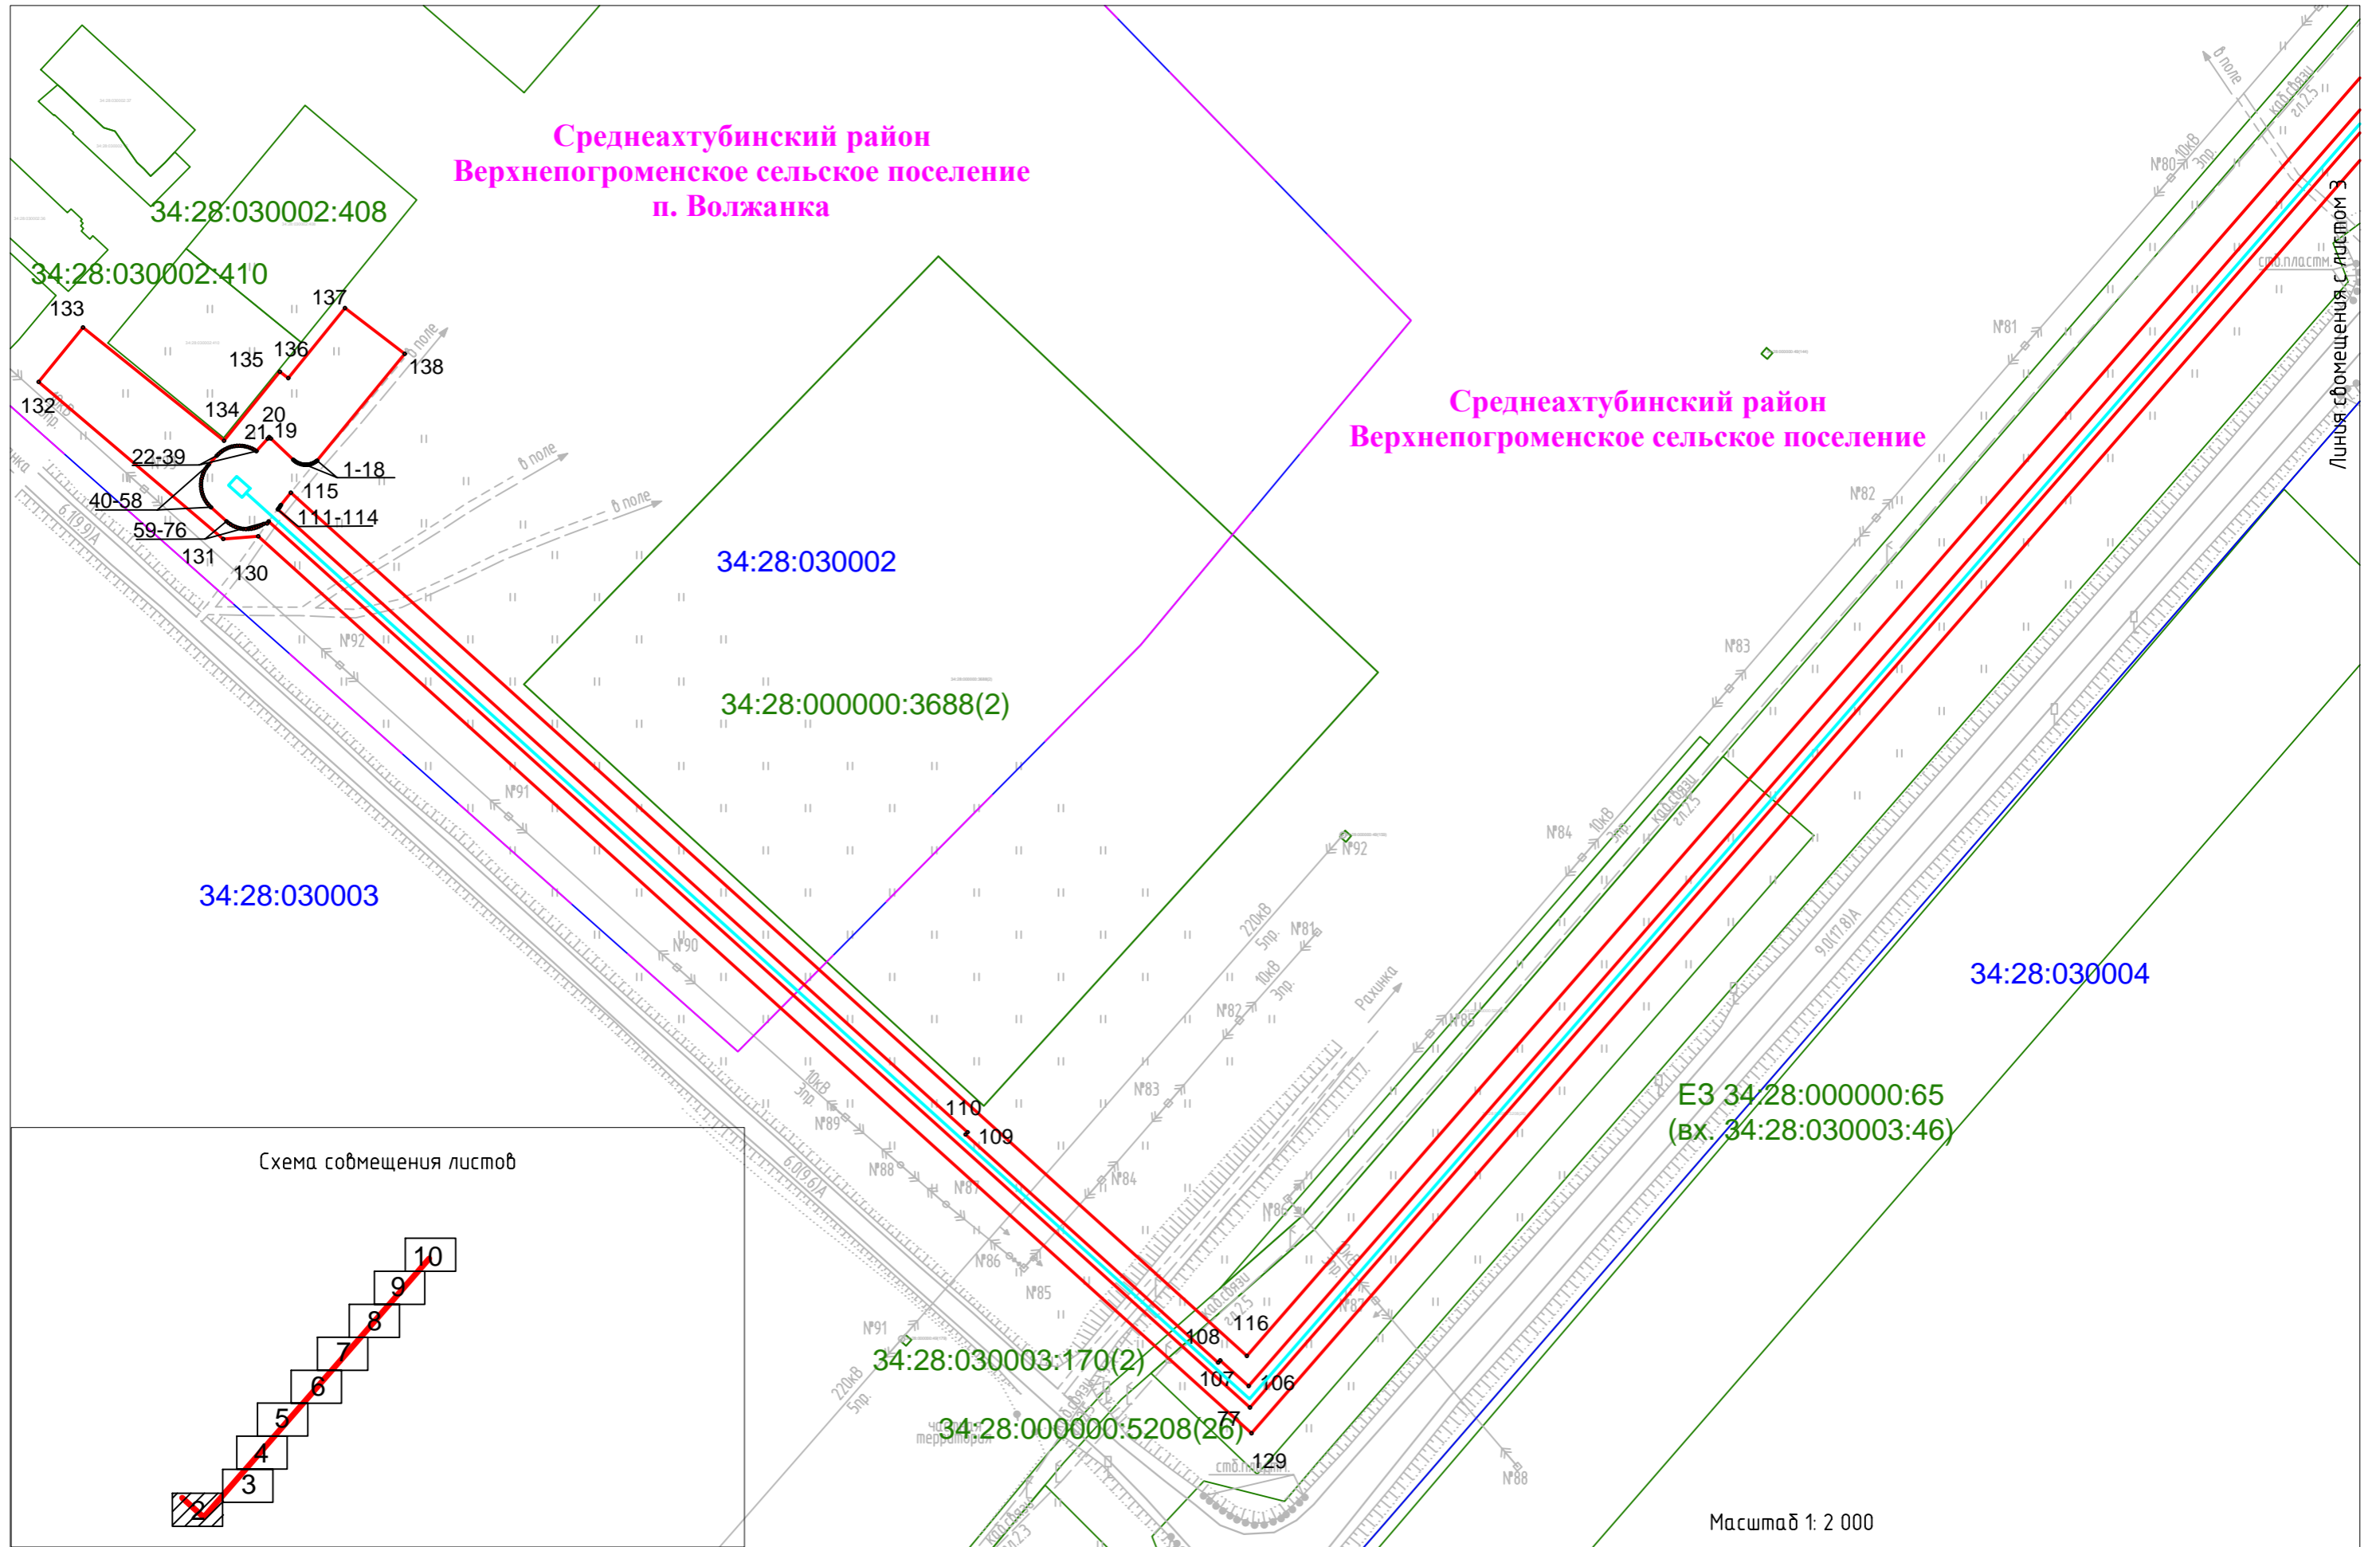

Условные обозначения приведены на листе №1

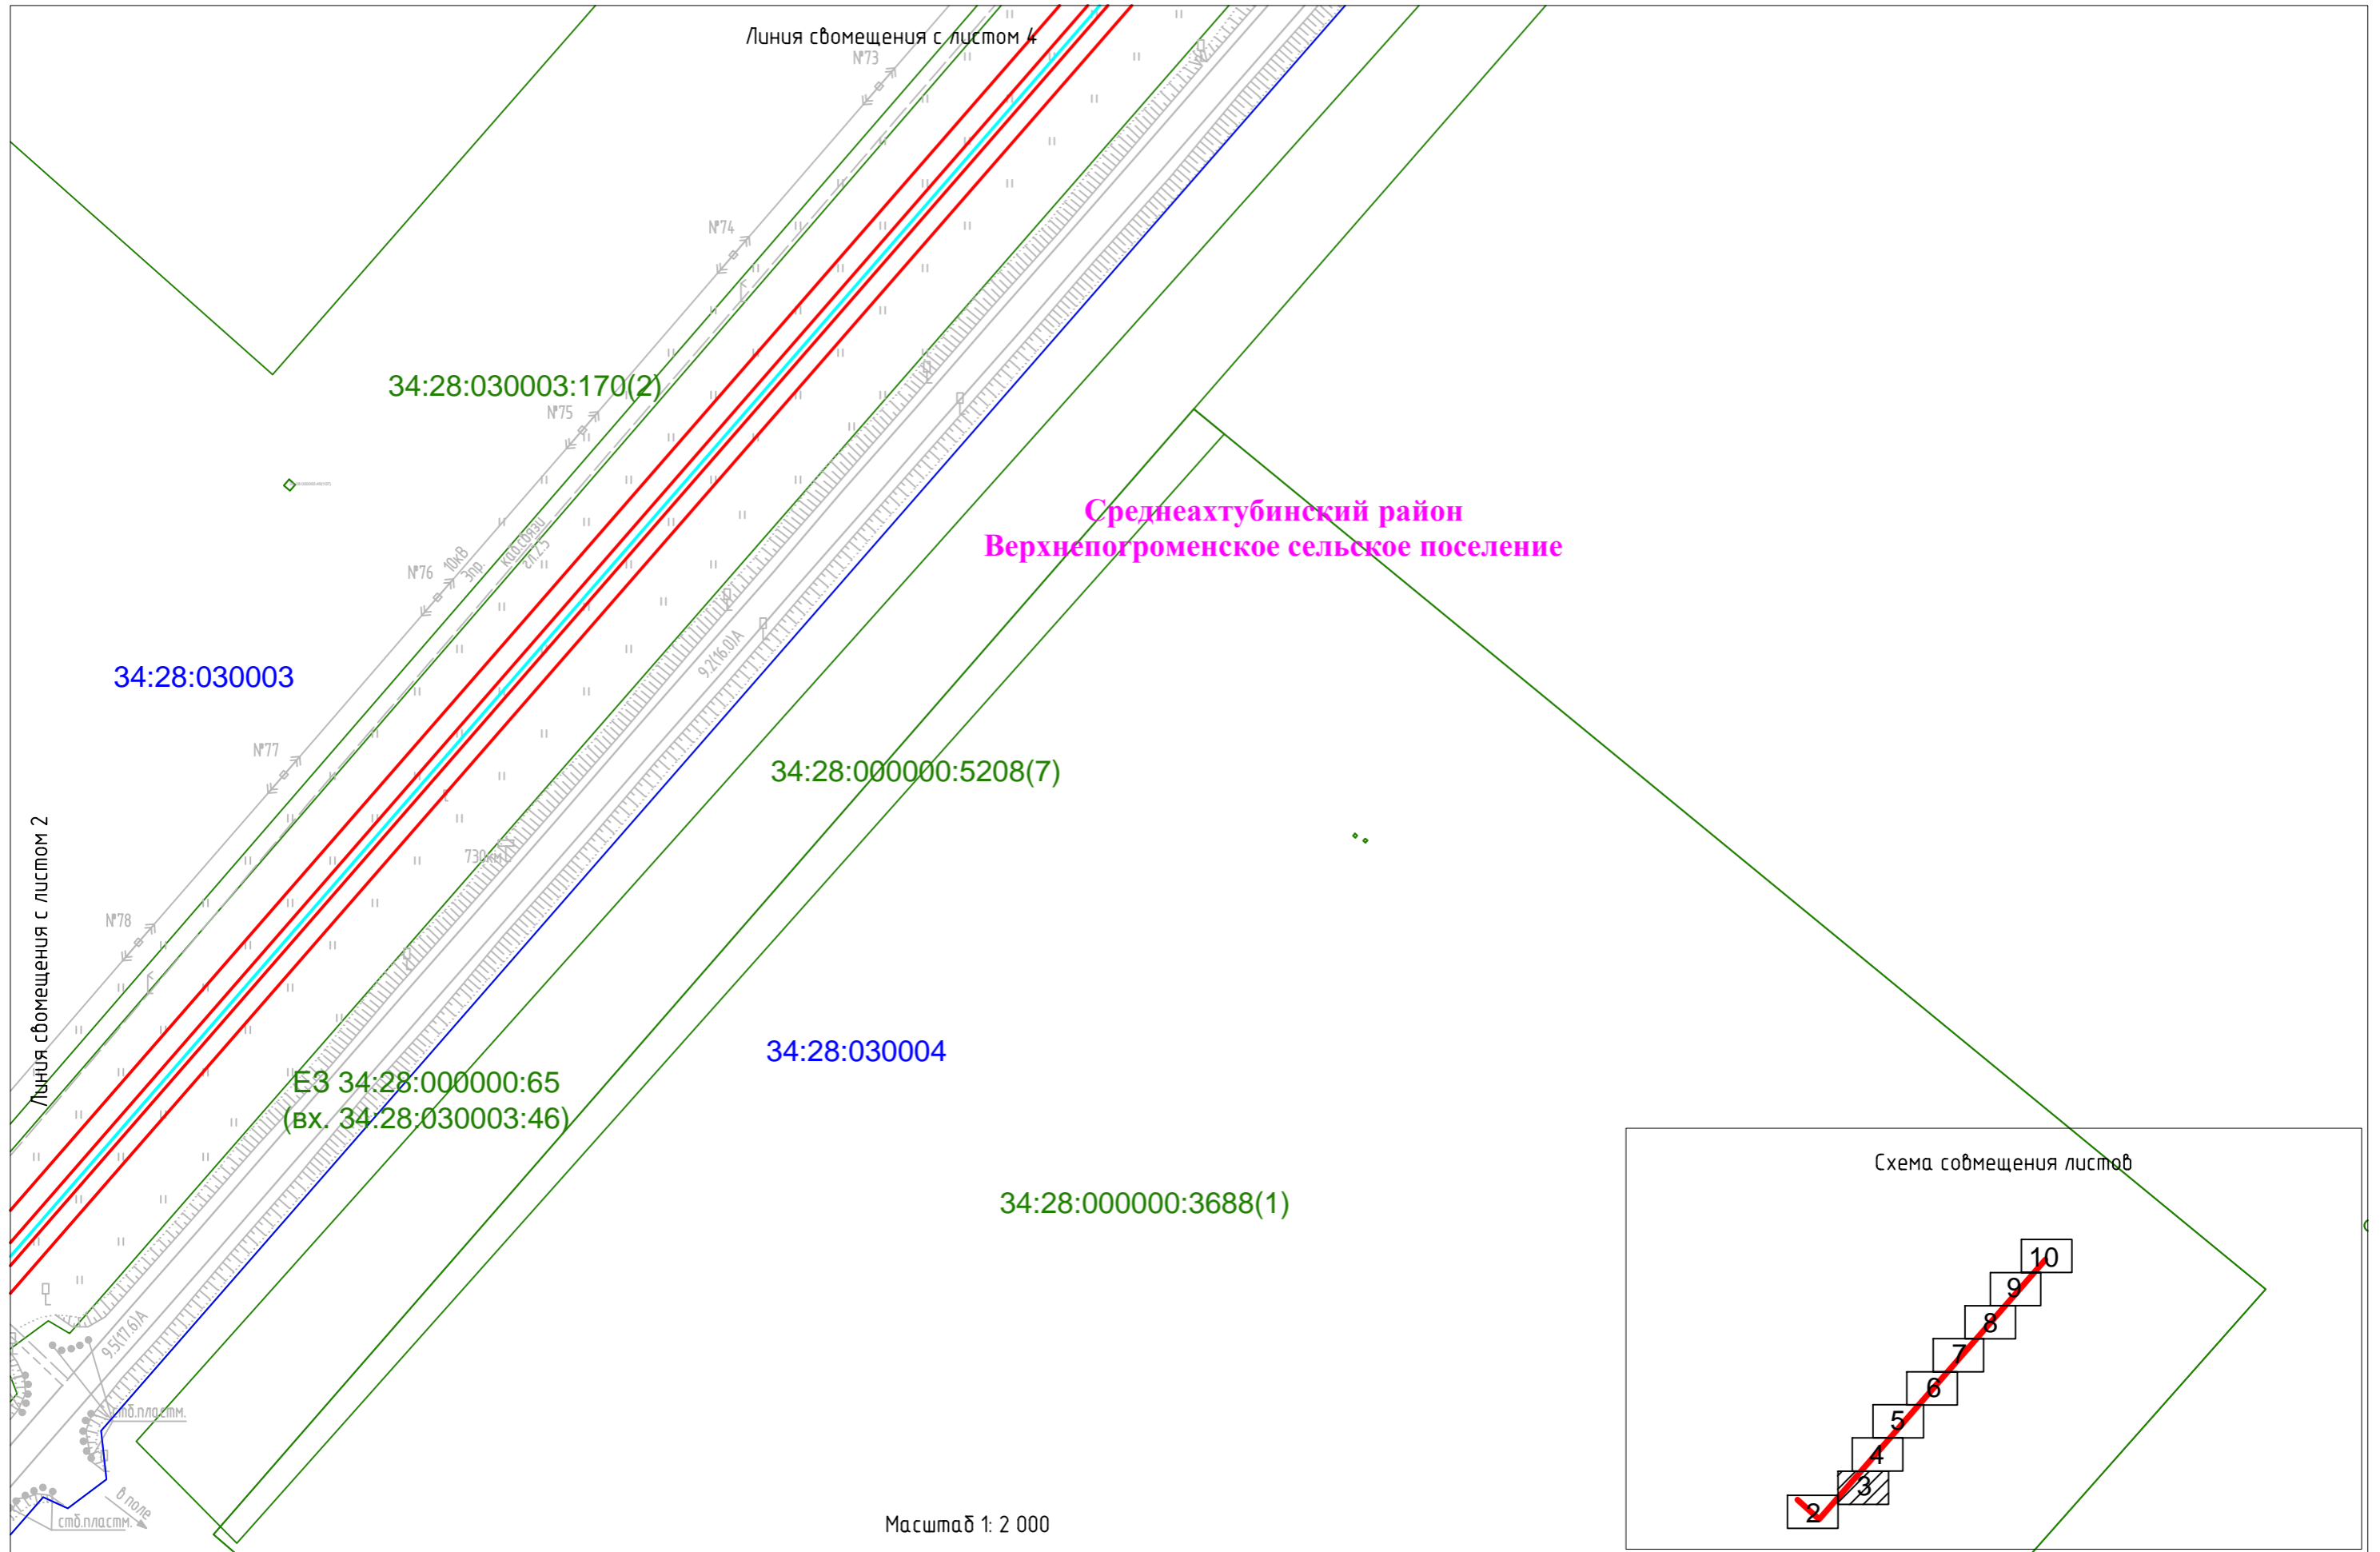

Условные обозначения приведены на листе №1

Линия смещения с листом 5

Среднеахтубинский район
Верхнепогромное сельское поселение

34:28:030003:170(2)

34:28:000000:5208(4)

34:28:030003

34:28:000000:5208(7)


34:28:030004

ЕЗ 34:28:000000:65
(вх. 34:28:030003:46)

Линия смещения с листом 3

Масштаб 1: 2 000

Схема смещения листов

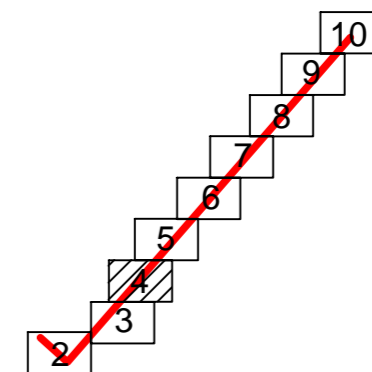

Среднеахтубинский район
Верхнепогромное сельское поселение

34:28:030003:8

34:28:030003

34:28:030003:170(2)

34:28:000000:5208(4)

34:28:000000:5208(7)

34:28:030004

ЕЗ 34:28:000000:65
(вх. 34:28:030003:46)

Линия смещения с листом 7

№46

№47

№48

№49

№50

№51

№52


№53

№54

Линия смещения с листом 5

Масштаб 1: 2 000

Схема совмещения листов

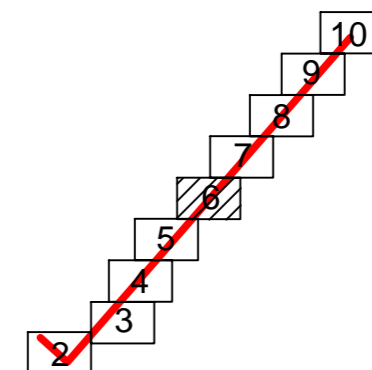

Среднеахтубинский район
Верхнепогромное сельское поселение

34:28:030003:8

34:28:030003

34:28:000000:5208(4)

34:28:030003:170(2)


ЕЗ 34:28:000000:65
(вх. 34:28:030003:46)


34:28:030004

34:28:000000:5208(7)

Линия совмещения с листом 6

Масштаб 1: 2 000

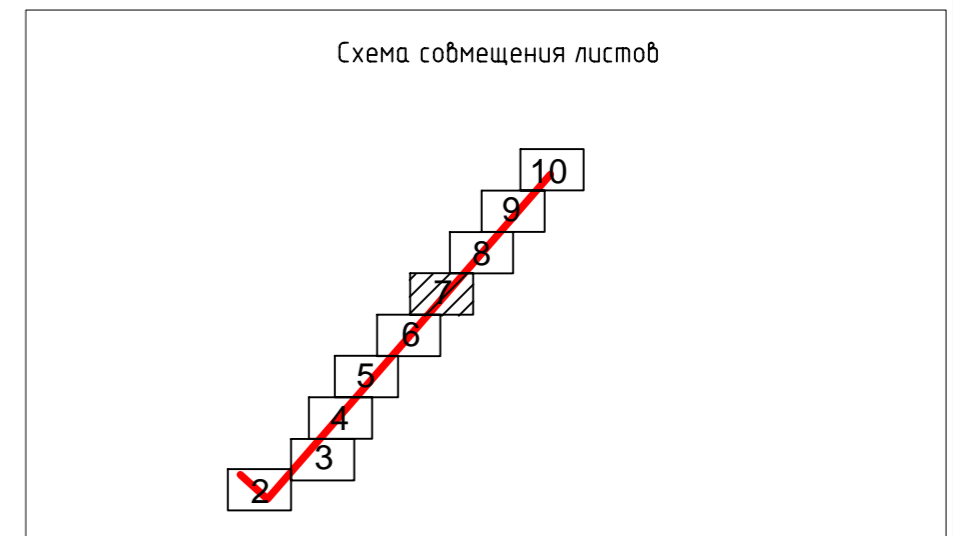

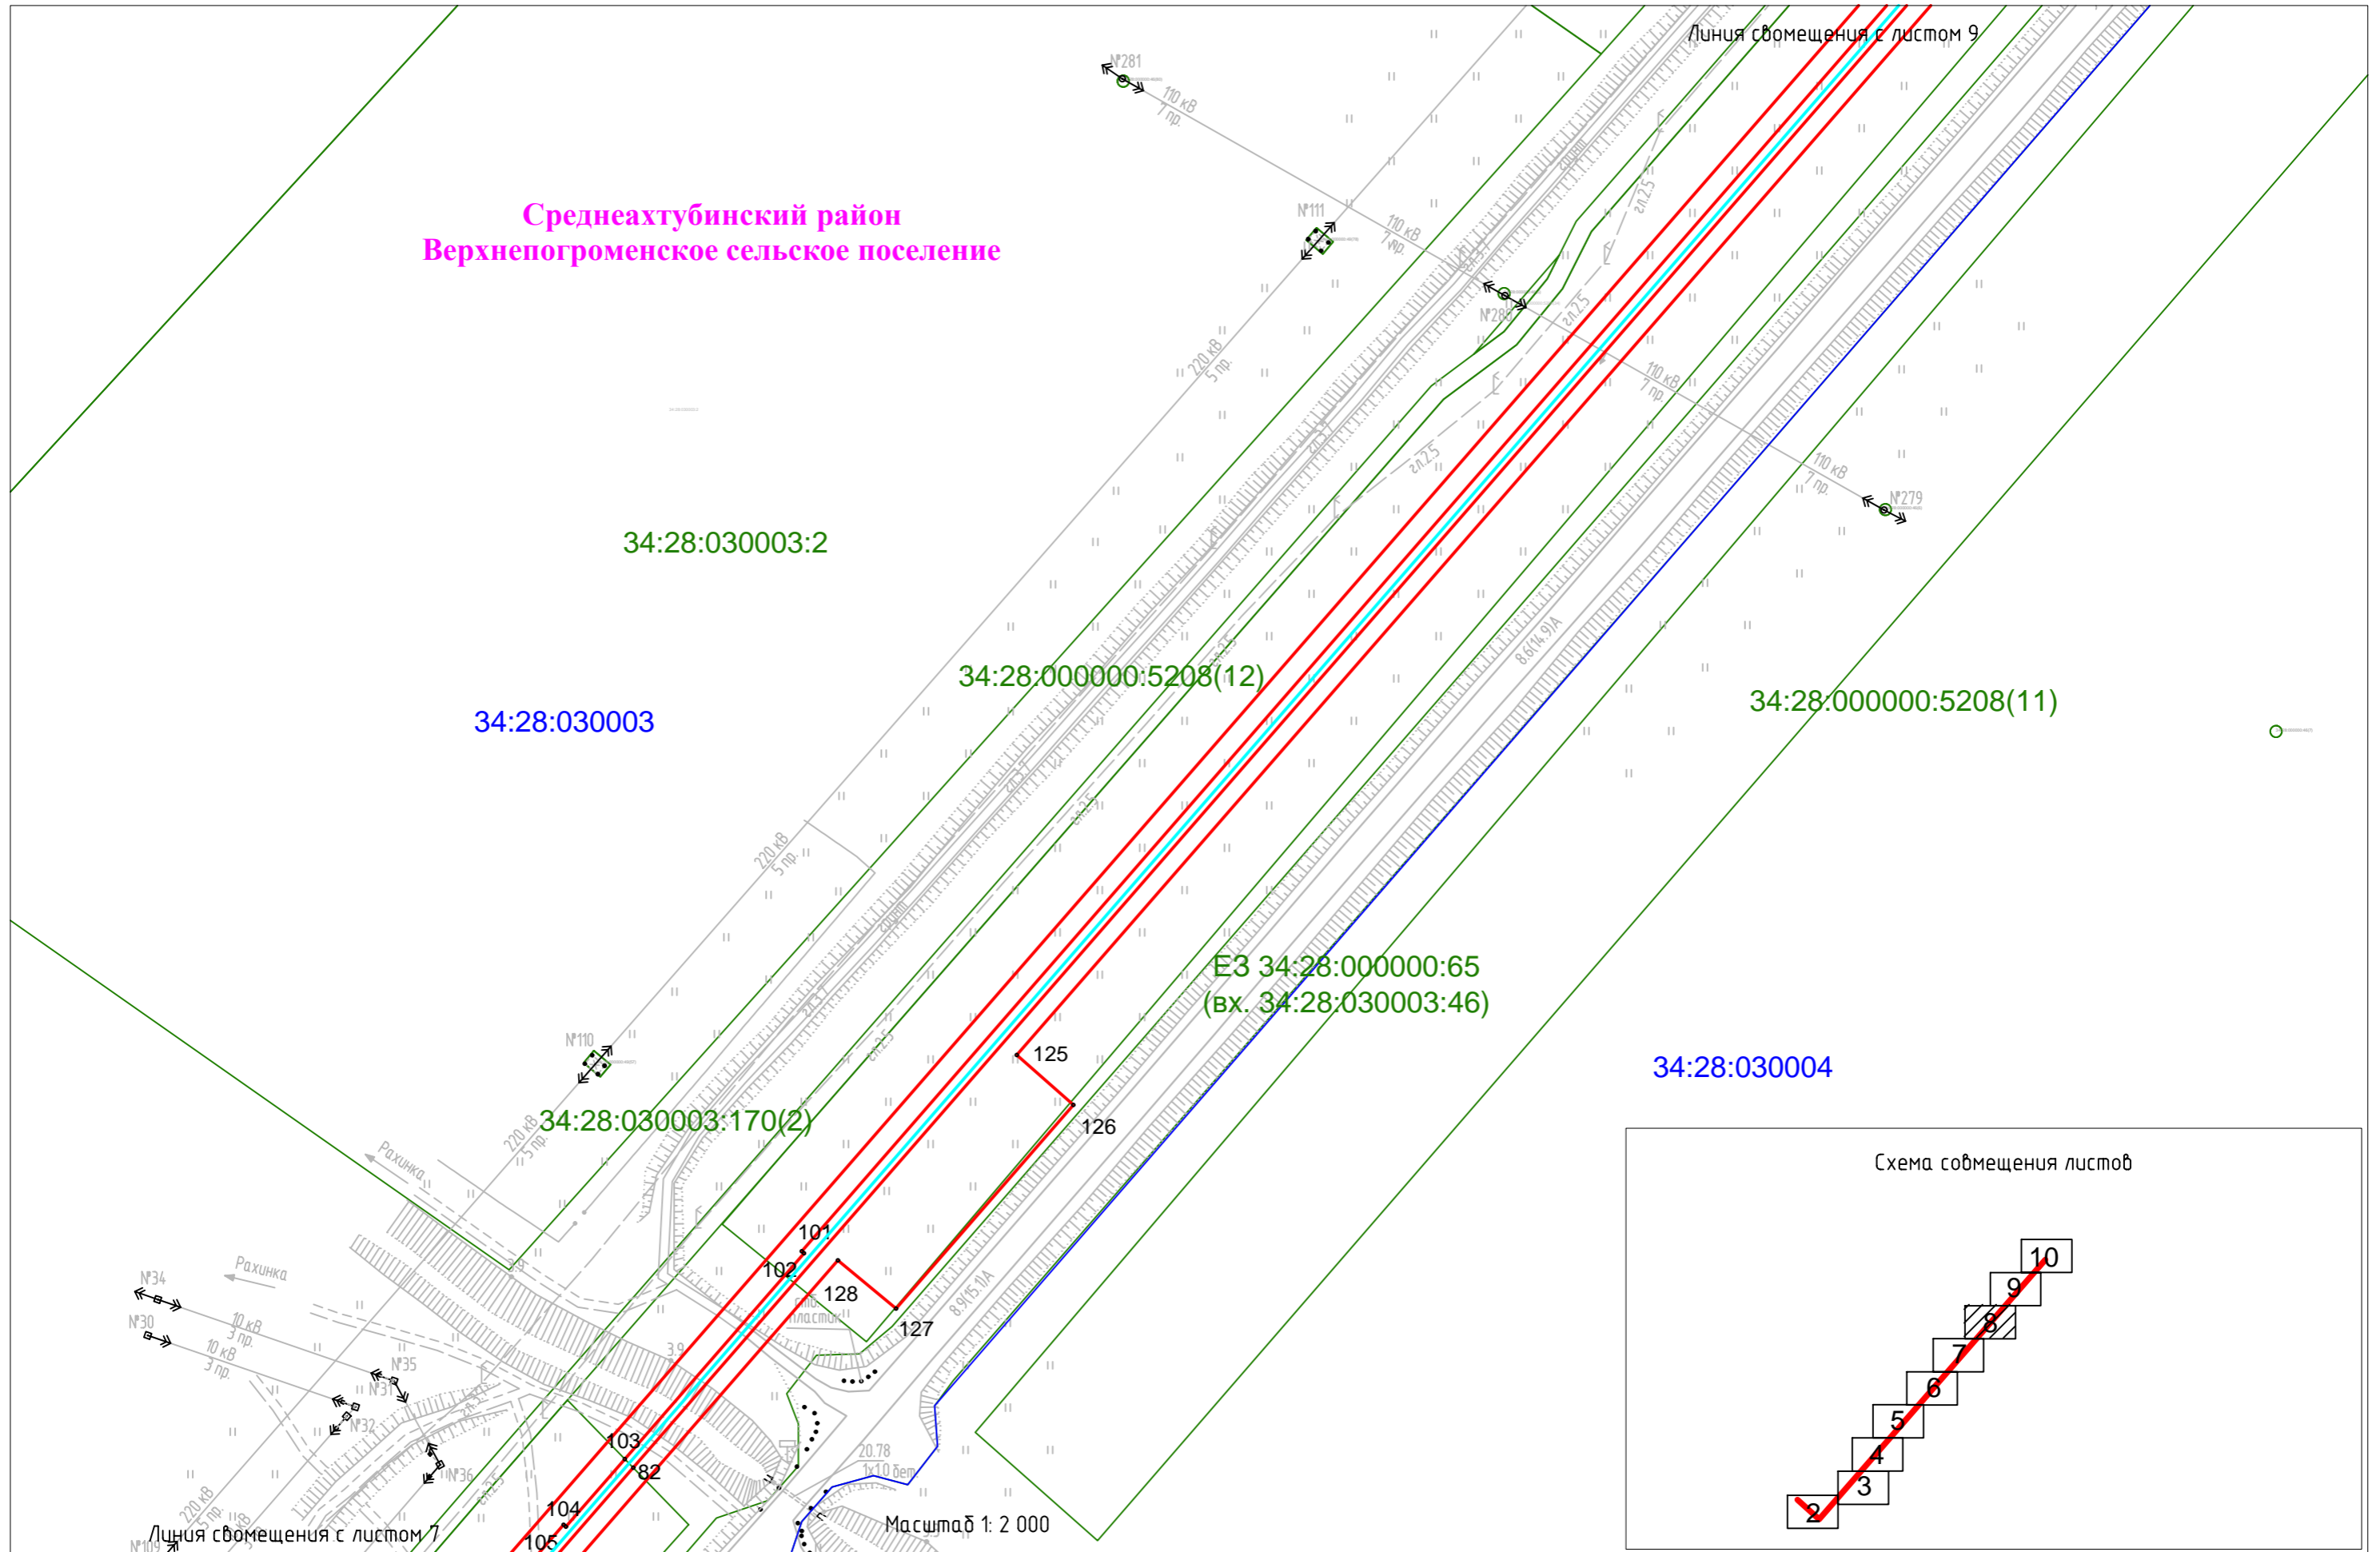

Условные обозначения приведены на листе №1

Среднеахтубинский район
Верхнепогромное сельское поселение

34:28:010003

34:28:030003

34:28:030003:4

34:28:000000:5208(12)

ЕЗ 34:28:000000:65
(вх. 34:28:030003:46)

34:28:000000:5208(11)

34:28:030003:170(2)



34:28:030004

Линия смещения с листом 10

Линия смещения с листом 8

Масштаб 1:2 000



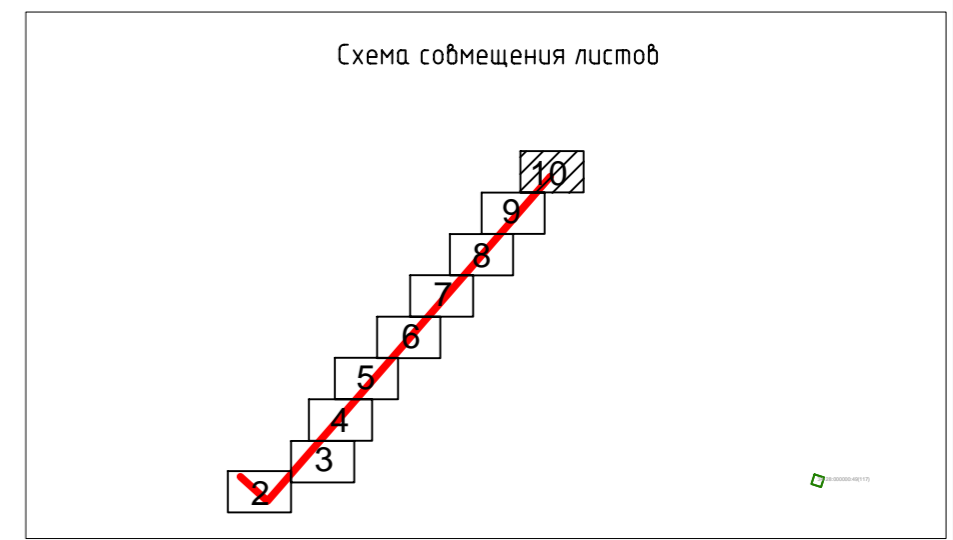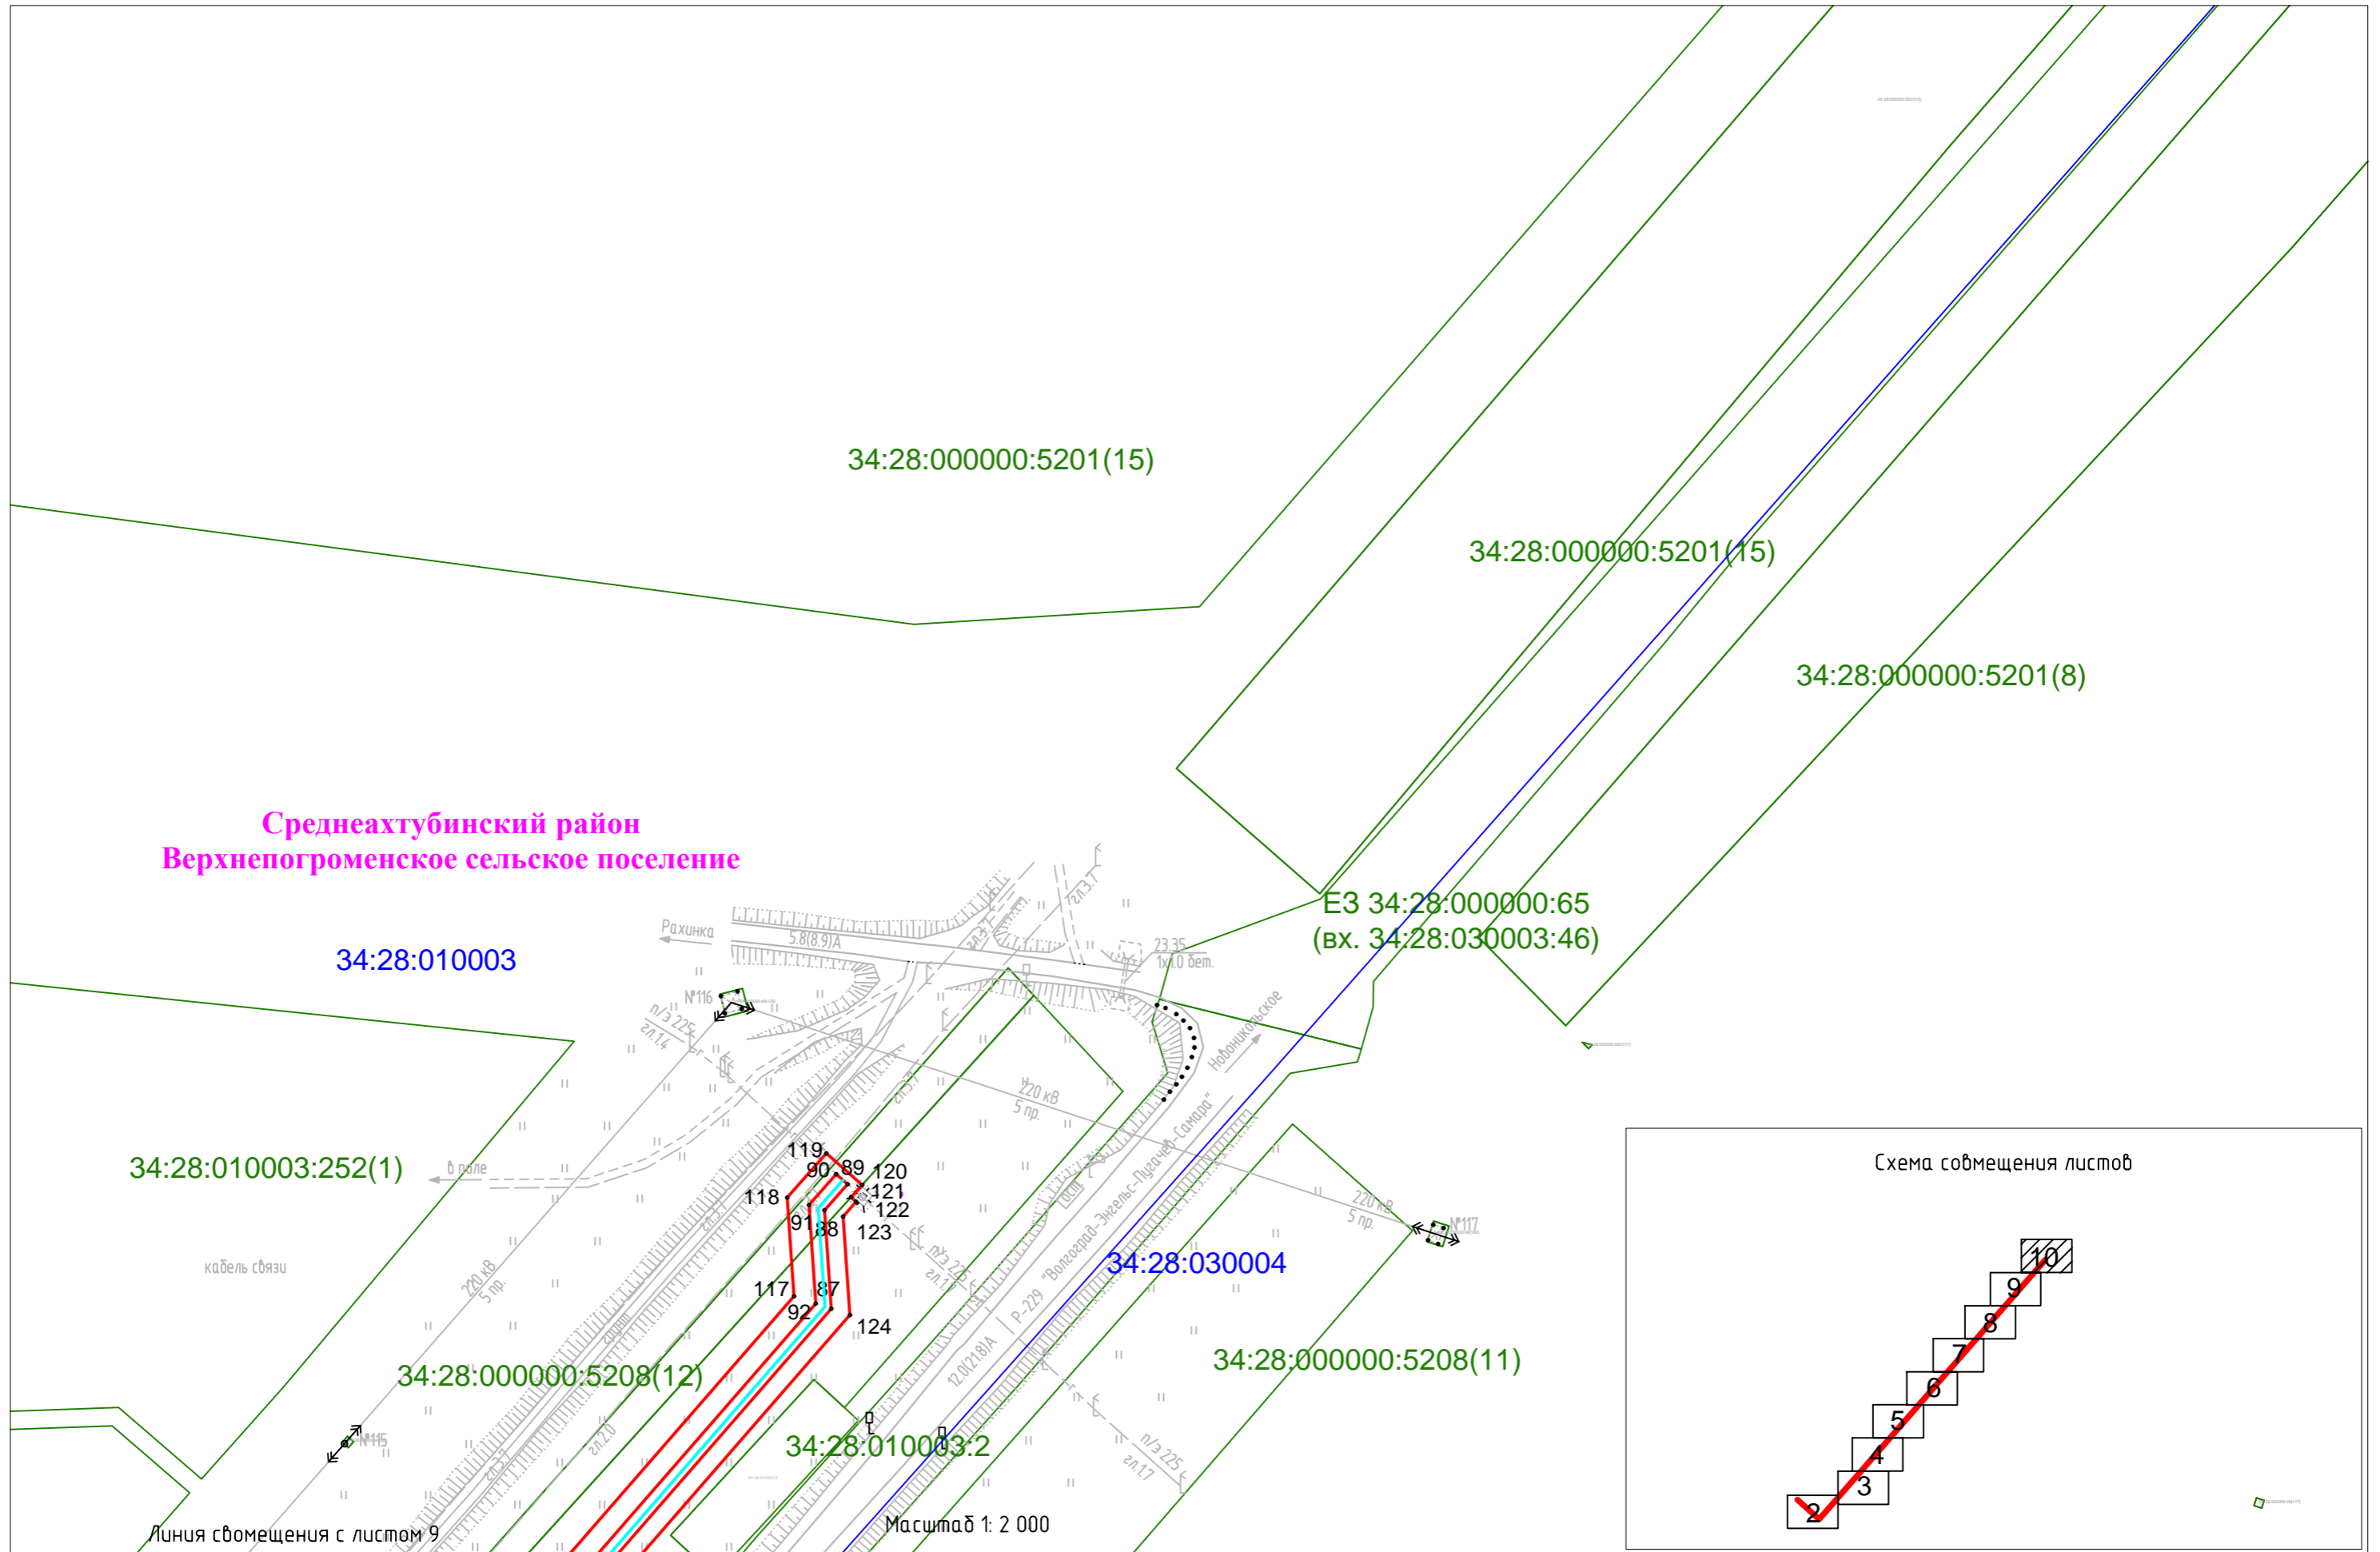

Условные обозначения приведены на листе №1