

ОПИСАНИЕ МЕСТОПОЛОЖЕНИЯ ГРАНИЦ

публичного сервитута ВЛ 6 кВ 8Л-ВЗС-6

(наименование объекта, местоположение границ которого описано)

Раздел 1

Сведения об объекте

Сведения об объекте		
№ п/п	Характеристики объекта	Описание характеристик
1	2	3
1	Местоположение объекта	Волгоградская область, Среднеахтубинский
2	Площадь объекта +/- величина погрешности определения площади (Р +/- Дельта Р)	169361 м2 +/-82 м2
3	Иные характеристики объекта	Публичный сервитут для использования земельных участков в целях эксплуатации объекта энергетики местного значения – инженерного сооружения ВЛ 6 кВ 8Л-ВЗС-6 сроком действия 49 лет в интересах Публичного акционерного общества "Россети Юг"

Местоположение публичного сервитута: Волгоградская область, Среднеахтубинский			
Система координат		МСК-34, зона 2	
Метод определения координат		Аналитический	
Обозначение характерных точек границ публичного сервитута	Координаты, м		
	X	Y	Средняя квадратическая погрешность положения характерных точек (Mt), м
1	2	3	4
1	510700.96	2212556.93	0.10
2	510697.25	2212560.57	0.10
3	510693.76	2212562.23	0.10
4	510689.90	2212562.51	0.10
5	510686.20	2212561.38	0.10
6	510683.17	2212558.99	0.10
7	510681.20	2212555.66	0.10
8	510680.57	2212551.85	0.10
9	510681.37	2212548.06	0.10
10	510683.48	2212544.82	0.10
11	510687.55	2212540.76	0.10
12	510719.94	2212516.10	0.10
13	510751.14	2212491.96	0.10
14	510738.46	2212472.29	0.10
15	510706.38	2212423.16	0.10
16	510667.55	2212363.82	0.10
17	510636.36	2212315.85	0.10
18	510601.23	2212261.75	0.10
19	510568.24	2212211.22	0.10
20	510534.71	2212159.72	0.10
21	510501.18	2212108.02	0.10
22	510467.88	2212056.84	0.10
23	510434.33	2212005.33	0.10
24	510399.19	2211951.15	0.10
25	510375.25	2211914.20	0.10
26	510357.85	2211929.88	0.10
27	510335.09	2211950.13	0.10
28	510280.63	2211988.57	0.10
29	510218.80	2212033.42	0.10
30	510167.64	2212069.50	0.10
31	510108.35	2212112.25	0.10
32	510104.62	2212113.27	0.10
33	510100.77	2212112.88	0.10
34	510091.99	2212109.79	0.10
35	510089.23	2212107.08	0.10
36	510087.63	2212103.56	0.10
37	510087.42	2212099.70	0.10
38	510088.62	2212096.02	0.10
39	510091.06	2212093.03	0.10
40	510094.43	2212091.13	0.10
41	510098.26	2212090.57	0.10
42	510101.78	2212091.28	0.10
43	510155.43	2212052.42	0.10
44	510206.58	2212016.34	0.10
45	510268.41	2211971.49	0.10
46	510322.46	2211933.34	0.10
47	510343.82	2211914.25	0.10
48	510363.68	2211896.36	0.10
49	510332.09	2211847.74	0.10
50	510296.53	2211797.89	0.10
51	510267.41	2211756.89	0.10
52	510234.10	2211788.32	0.10
53	510197.79	2211815.91	0.10
54	510159.76	2211844.97	0.10
55	510123.17	2211873.21	0.10
56	510087.84	2211900.49	0.10
57	510048.26	2211931.12	0.10
58	510012.13	2211958.25	0.10
59	510005.35	2211962.88	0.10

1	2	3	4
60	510001.61	2211963.85	0.10
61	509997.77	2211963.41	0.10
62	509994.35	2211961.61	0.10
63	509991.81	2211958.69	0.10
64	509990.50	2211955.05	0.10
65	509990.60	2211951.19	0.10
66	509992.09	2211947.62	0.10
67	509994.77	2211944.83	0.10
68	509999.93	2211941.15	0.10
69	510035.53	2211914.42	0.10
70	510074.99	2211883.88	0.10
71	510110.33	2211856.59	0.10
72	510146.97	2211828.32	0.10
73	510185.07	2211799.21	0.10
74	510220.90	2211771.98	0.10
75	510255.12	2211739.60	0.10
76	510225.45	2211697.93	0.10
77	510189.86	2211648.22	0.10
78	510154.34	2211599.01	0.10
79	510119.01	2211549.27	0.10
80	510083.17	2211499.48	0.10
81	510047.17	2211449.19	0.10
82	510011.67	2211399.86	0.10
83	509976.03	2211350.16	0.10
84	509940.39	2211300.48	0.10
85	509904.81	2211250.91	0.10
86	509870.26	2211202.48	0.10
87	509846.66	2211186.38	0.10
88	509803.24	2211207.55	0.10
89	509747.76	2211234.53	0.10
90	509694.88	2211260.45	0.10
91	509642.27	2211286.16	0.10
92	509588.79	2211312.04	0.10
93	509540.68	2211335.91	0.10
94	509491.28	2211359.75	0.10
95	509451.38	2211379.16	0.10
96	509452.81	2211384.96	0.10
97	509452.21	2211388.78	0.10
98	509447.71	2211401.45	0.10
99	509432.35	2211443.19	0.10
100	509410.11	2211503.07	0.10
101	509392.42	2211550.50	0.10
102	509378.03	2211588.79	0.10
103	509364.36	2211623.05	0.10
104	509351.15	2211659.09	0.10
105	509348.52	2211661.92	0.10
106	509317.12	2211685.16	0.10
107	509279.91	2211712.99	0.10
108	509239.45	2211742.85	0.10
109	509198.39	2211773.51	0.10
110	509181.08	2211786.43	0.10
111	509201.31	2211821.29	0.10
112	509224.59	2211862.68	0.10
113	509240.03	2211889.05	0.10
114	509255.35	2211893.96	0.10
115	509258.21	2211896.56	0.10
116	509283.80	2211930.45	0.10
117	509316.76	2211975.33	0.10
118	509349.51	2212020.08	0.10
119	509382.94	2212065.41	0.10
120	509426.72	2212125.03	0.10
121	509450.85	2212158.09	0.10
122	509480.44	2212198.16	0.10
123	509512.26	2212241.62	0.10
124	509538.34	2212277.21	0.10
125	509562.27	2212258.09	0.10
126	509588.15	2212237.35	0.10
127	509592.68	2212234.67	0.10

1	2	3	4
128	509596.51	2212234.14	0.10
129	509600.27	2212235.03	0.10
130	509603.46	2212237.23	0.10
131	509605.63	2212240.43	0.10
132	509606.50	2212244.19	0.10
133	509605.95	2212248.02	0.10
134	509604.05	2212251.39	0.10
135	509600.61	2212254.26	0.10
136	509575.39	2212274.48	0.10
137	509550.74	2212294.17	0.10
138	509568.94	2212319.13	0.10
139	509597.23	2212357.73	0.10
140	509620.16	2212388.44	0.10
141	509647.63	2212425.86	0.10
142	509675.04	2212463.14	0.10
143	509699.53	2212496.45	0.10
144	509724.19	2212482.34	0.10
145	509748.93	2212468.36	0.10
146	509752.25	2212465.83	0.10
147	509755.91	2212464.59	0.10
148	509759.77	2212464.75	0.10
149	509763.32	2212466.31	0.10
150	509766.05	2212469.03	0.10
151	509767.62	2212472.57	0.10
152	509767.80	2212476.43	0.10
153	509766.57	2212480.10	0.10
154	509764.09	2212483.07	0.10
155	509760.07	2212486.18	0.10
156	509734.57	2212500.59	0.10
157	509702.93	2212518.71	0.10
158	509691.23	2212529.86	0.10
159	509666.50	2212553.88	0.10
160	509634.53	2212584.46	0.10
161	509603.23	2212614.68	0.10
162	509571.48	2212645.28	0.10
163	509540.07	2212676.08	0.10
164	509537.22	2212679.05	0.10
165	509540.53	2212681.05	0.10
166	509542.89	2212684.11	0.10
167	509543.98	2212687.82	0.10
168	509543.65	2212691.68	0.10
169	509541.95	2212695.15	0.10
170	509538.25	2212699.84	0.10
171	509534.99	2212701.91	0.10
172	509531.20	2212702.67	0.10
173	509527.02	2212701.83	0.10
174	509503.89	2212708.81	0.10
175	509500.03	2212708.94	0.10
176	509496.38	2212707.66	0.10
177	509493.44	2212705.14	0.10
178	509491.61	2212701.74	0.10
179	509491.14	2212697.90	0.10
180	509492.09	2212694.15	0.10
181	509494.33	2212691.00	0.10
182	509525.43	2212661.02	0.10
183	509556.84	2212630.23	0.10
184	509588.65	2212599.57	0.10
185	509619.98	2212569.31	0.10
186	509651.92	2212538.76	0.10
187	509676.67	2212514.73	0.10
188	509682.69	2212508.99	0.10
189	509658.12	2212475.57	0.10
190	509630.71	2212438.29	0.10
191	509603.24	2212400.87	0.10
192	509580.30	2212370.15	0.10
193	509551.99	2212331.53	0.10
194	509527.86	2212298.43	0.10
195	509495.32	2212254.03	0.10


1	2	3	4
196	509463.52	2212210.61	0.10
197	509433.92	2212170.52	0.10
198	509409.76	2212137.41	0.10
199	509366.03	2212077.85	0.10
200	509332.59	2212032.51	0.10
201	509299.83	2211987.75	0.10
202	509266.88	2211942.89	0.10
203	509243.53	2211911.98	0.10
204	509230.10	2211908.01	0.10
205	509226.54	2211906.17	0.10
206	509224.01	2211903.25	0.10
207	509206.38	2211873.14	0.10
208	509183.01	2211831.59	0.10
209	509158.58	2211789.49	0.10
210	509155.73	2211785.80	0.10
211	509153.82	2211781.80	0.10
212	509153.64	2211777.94	0.10
213	509154.87	2211774.27	0.10
214	509157.34	2211771.30	0.10
215	509160.72	2211769.42	0.10
216	509164.55	2211768.89	0.10
217	509168.27	2211769.77	0.10
218	509185.83	2211756.68	0.10
219	509226.93	2211725.98	0.10
220	509267.38	2211696.13	0.10
221	509304.58	2211668.31	0.10
222	509333.47	2211646.93	0.10
223	509344.78	2211615.47	0.10
224	509358.45	2211581.21	0.10
225	509372.75	2211543.14	0.10
226	509390.43	2211495.73	0.10
227	509412.66	2211435.90	0.10
228	509427.96	2211394.31	0.10
229	509429.82	2211389.05	0.10
230	509426.85	2211387.10	0.10
231	509424.58	2211383.97	0.10
232	509423.59	2211380.23	0.10
233	509424.02	2211376.39	0.10
234	509425.81	2211372.96	0.10
235	509430.89	2211366.57	0.10
236	509434.00	2211364.27	0.10
237	509482.16	2211340.83	0.10
238	509531.45	2211317.04	0.10
239	509579.55	2211293.18	0.10
240	509633.09	2211267.28	0.10
241	509685.65	2211241.59	0.10
242	509738.55	2211215.66	0.10
243	509794.05	2211188.67	0.10
244	509833.01	2211169.67	0.10
245	509822.37	2211150.38	0.10
246	509800.70	2211121.16	0.10
247	509776.69	2211089.10	0.10
248	509752.56	2211056.93	0.10
249	509745.03	2211045.10	0.10
250	509744.20	2211041.33	0.10
251	509744.80	2211037.51	0.10
252	509746.74	2211034.16	0.10
253	509749.76	2211031.74	0.10
254	509753.45	2211030.58	0.10
255	509757.31	2211030.84	0.10
256	509760.81	2211032.47	0.10
257	509763.49	2211035.26	0.10
258	509769.93	2211045.12	0.10
259	509793.50	2211076.50	0.10
260	509817.54	2211108.62	0.10
261	509840.47	2211139.69	0.10
262	509855.53	2211167.00	0.10
263	509869.53	2211176.55	0.10

1	2	3	4
264	509875.79	2211128.86	0.10
265	509882.90	2211076.14	0.10
266	509887.98	2211040.64	0.10
267	509884.89	2211030.46	0.10
268	509882.11	2211023.81	0.10
269	509877.77	2211014.95	0.10
270	509832.21	2210918.18	0.10
271	509808.51	2210869.42	0.10
272	509785.04	2210820.51	0.10
273	509762.75	2210773.74	0.10
274	509738.33	2210722.79	0.10
275	509718.88	2210682.27	0.10
276	509696.26	2210634.67	0.10
277	509673.51	2210586.90	0.10
278	509651.87	2210540.67	0.10
279	509616.18	2210504.17	0.10
280	509578.87	2210465.65	0.10
281	509542.15	2210427.39	0.10
282	509505.65	2210389.93	0.10
283	509468.66	2210351.57	0.10
284	509435.44	2210317.37	0.10
285	509399.81	2210280.26	0.10
286	509372.83	2210252.74	0.10
287	509334.94	2210213.40	0.10
288	509295.55	2210172.65	0.10
289	509258.84	2210134.87	0.10
290	509222.87	2210097.04	0.10
291	509180.87	2210054.45	0.10
292	509138.40	2210010.55	0.10
293	509096.65	2209967.26	0.10
294	509056.49	2209925.98	0.10
295	509017.57	2209885.64	0.10
296	508980.27	2209847.04	0.10
297	508942.03	2209807.07	0.10
298	508889.58	2209792.64	0.10
299	508835.74	2209778.70	0.10
300	508780.77	2209763.92	0.10
301	508724.56	2209748.58	0.10
302	508676.96	2209735.59	0.10
303	508623.52	2209721.30	0.10
304	508569.79	2209706.84	0.10
305	508509.73	2209690.50	0.10
306	508454.69	2209675.58	0.10
307	508394.40	2209659.44	0.10
308	508337.80	2209644.39	0.10
309	508280.53	2209629.06	0.10
310	508230.06	2209615.59	0.10
311	508193.77	2209605.40	0.10
312	508139.86	2209591.50	0.10
313	508092.71	2209578.93	0.10
314	508029.08	2209560.78	0.10
315	507966.03	2209542.92	0.10
316	507900.94	2209524.14	0.10
317	507842.40	2209507.30	0.10
318	507781.92	2209490.03	0.10
319	507728.11	2209465.52	0.10
320	507673.73	2209440.92	0.10
321	507611.48	2209411.52	0.10
322	507608.99	2209408.56	0.10
323	507589.26	2209373.46	0.10
324	507588.68	2209369.64	0.10
325	507589.51	2209365.86	0.10
326	507591.66	2209362.64	0.10
327	507594.82	2209360.42	0.10
328	507598.58	2209359.50	0.10
329	507602.41	2209359.99	0.10
330	507605.81	2209361.84	0.10
331	507608.30	2209364.80	0.10

1	2	3	4
332	507625.59	2209395.27	0.10
333	507682.50	2209421.83	0.10
334	507736.81	2209446.40	0.10
335	507789.94	2209470.60	0.10
336	507848.21	2209487.12	0.10
337	507906.75	2209503.96	0.10
338	507971.79	2209522.73	0.10
339	508034.84	2209540.59	0.10
340	508098.29	2209558.68	0.10
341	508145.18	2209571.18	0.10
342	508199.45	2209585.18	0.10
343	508235.61	2209595.33	0.10
344	508285.96	2209608.77	0.10
345	508343.22	2209624.10	0.10
346	508399.84	2209639.16	0.10
347	508460.20	2209655.32	0.10
348	508515.24	2209670.24	0.10
349	508575.27	2209686.57	0.10
350	508628.98	2209701.02	0.10
351	508682.48	2209715.33	0.10
352	508730.08	2209728.32	0.10
353	508786.26	2209743.65	0.10
354	508841.10	2209758.39	0.10
355	508895.00	2209772.35	0.10
356	508952.07	2209788.21	0.10
357	508955.21	2209790.46	0.10
358	508995.42	2209832.49	0.10
359	509032.68	2209871.05	0.10
360	509071.57	2209911.36	0.10
361	509111.77	2209952.68	0.10
362	509153.51	2209995.96	0.10
363	509195.90	2210039.78	0.10
364	509237.96	2210082.44	0.10
365	509273.98	2210120.32	0.10
366	509310.65	2210158.05	0.10
367	509350.05	2210198.82	0.10
368	509387.89	2210238.11	0.10
369	509414.88	2210265.64	0.10
370	509450.54	2210302.79	0.10
371	509483.77	2210337.00	0.10
372	509520.73	2210375.31	0.10
373	509557.31	2210412.85	0.10
374	509594.02	2210451.12	0.10
375	509631.23	2210489.53	0.10
376	509668.13	2210527.26	0.10
377	509670.13	2210530.15	0.10
378	509692.50	2210577.93	0.10
379	509715.22	2210625.64	0.10
380	509737.83	2210673.22	0.10
381	509757.27	2210713.71	0.10
382	509781.71	2210764.70	0.10
383	509803.99	2210811.45	0.10
384	509827.45	2210860.34	0.10
385	509849.08	2210904.87	0.10
386	509866.23	2210909.65	0.10
387	509869.77	2210911.41	0.10
388	509872.37	2210914.28	0.10
389	509877.05	2210922.25	0.10
390	509877.76	2210926.05	0.10
391	509877.05	2210929.85	0.10
392	509875.01	2210933.13	0.10
393	509871.92	2210935.46	0.10
394	509868.20	2210936.51	0.10
395	509863.78	2210935.93	0.10
396	509896.70	2211005.86	0.10
397	509901.38	2211015.44	0.10
398	509904.84	2211023.86	0.10
399	509908.93	2211037.43	0.10

1	2	3	4
400	509909.09	2211041.30	0.10
401	509903.70	2211079.03	0.10
402	509896.61	2211131.66	0.10
403	509888.67	2211192.11	0.10
404	509921.91	2211238.71	0.10
405	509957.45	2211288.24	0.10
406	509993.09	2211337.92	0.10
407	510028.72	2211387.61	0.10
408	510064.25	2211436.97	0.10
409	510100.25	2211487.26	0.10
410	510136.13	2211537.11	0.10
411	510171.41	2211586.78	0.10
412	510206.94	2211636.00	0.10
413	510242.54	2211685.73	0.10
414	510278.38	2211736.07	0.10
415	510313.64	2211785.71	0.10
416	510349.48	2211835.98	0.10
417	510386.18	2211892.45	0.10
418	510416.81	2211939.73	0.10
419	510451.94	2211993.89	0.10
420	510485.48	2212045.38	0.10
421	510518.80	2212096.60	0.10
422	510552.32	2212148.28	0.10
423	510585.84	2212199.76	0.10
424	510618.84	2212250.31	0.10
425	510653.97	2212304.41	0.10
426	510685.15	2212352.35	0.10
427	510723.96	2212411.67	0.10
428	510756.10	2212460.91	0.10
429	510774.07	2212488.77	0.10
430	510775.59	2212492.85	0.10
431	510775.44	2212496.71	0.10
432	510773.99	2212500.10	0.10
433	510771.59	2212502.72	0.10
434	510766.23	2212506.82	0.10
435	510732.72	2212532.75	0.10
1	510700.96	2212556.93	0.10

Схема расположения границ публичного сервитута

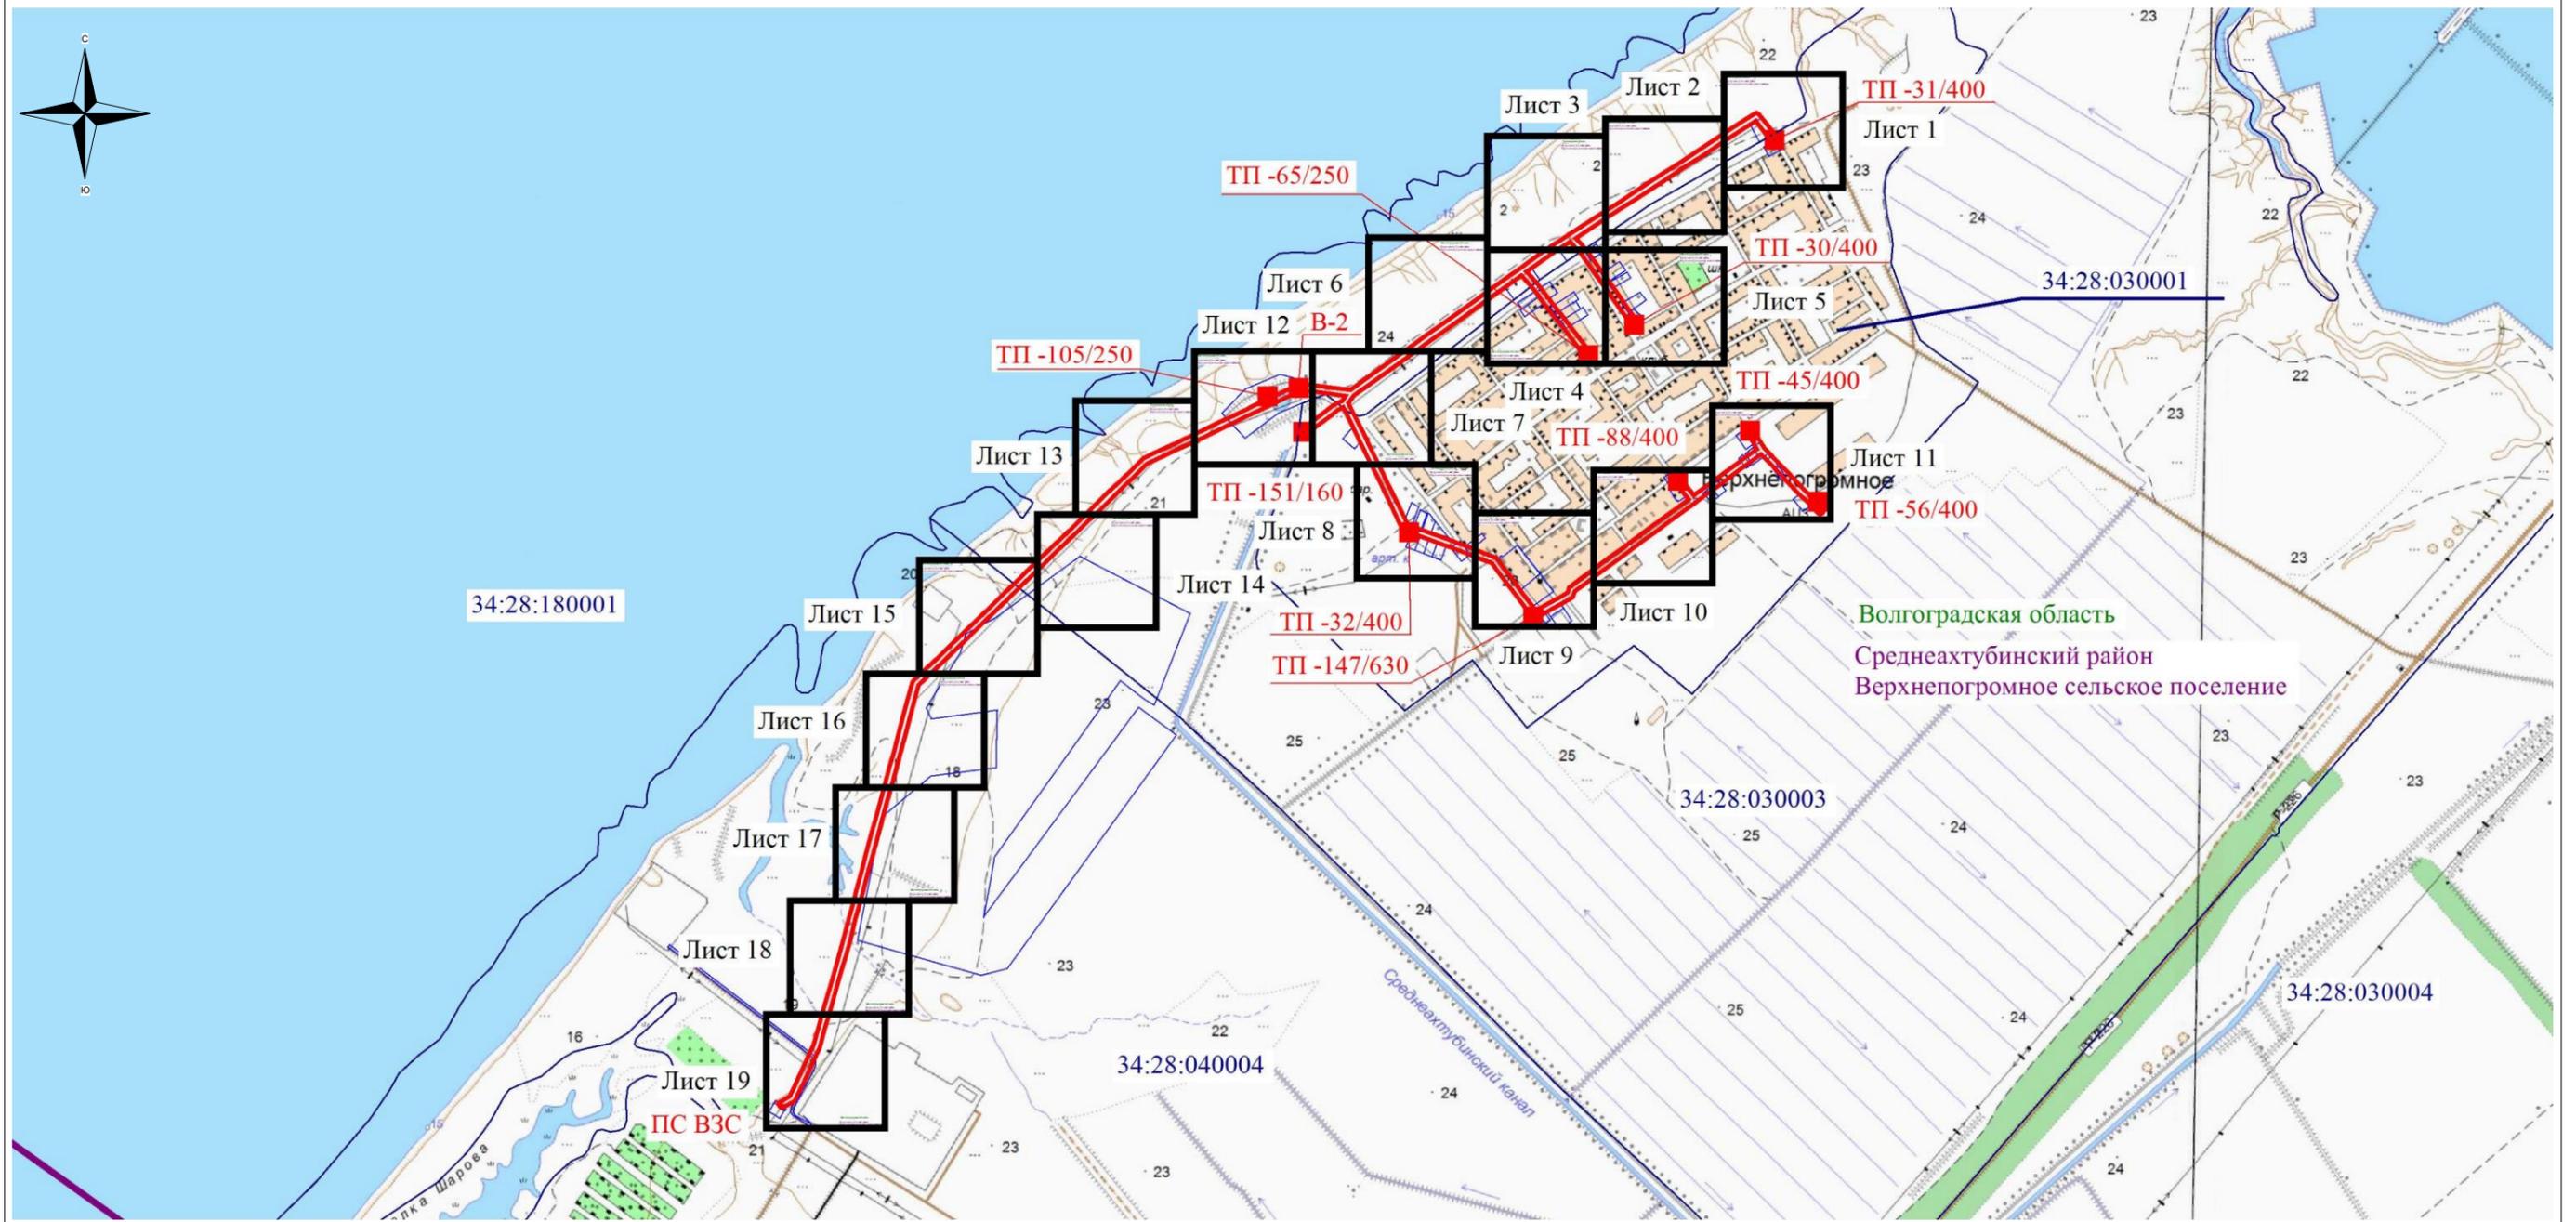

Используемые условные знаки и обозначения:

- - обозначение границы кадастрового квартала по сведениям государственного кадастра недвижимости
- - обозначение границы земельного участка по сведениям государственного кадастра недвижимости
- - обозначение границы публичного сервитута
- - обозначение границы муниципального образования
- - обозначение объекта электросетевого хозяйства

■ ТП-927 - обозначение трансформаторной подстанции

34:00:000000 – обозначение номера кадастрового квартала

:186– обозначение номера земельного участка

Волгоградская область - наименование муниципального образования

Среднеахтубинский район

Масштаб 1:21000


Схема расположения границ публичного сервитута

Волгоградская область

Среднеахтубинский район

Верхнепогромное сельское поселение

34:28:030003

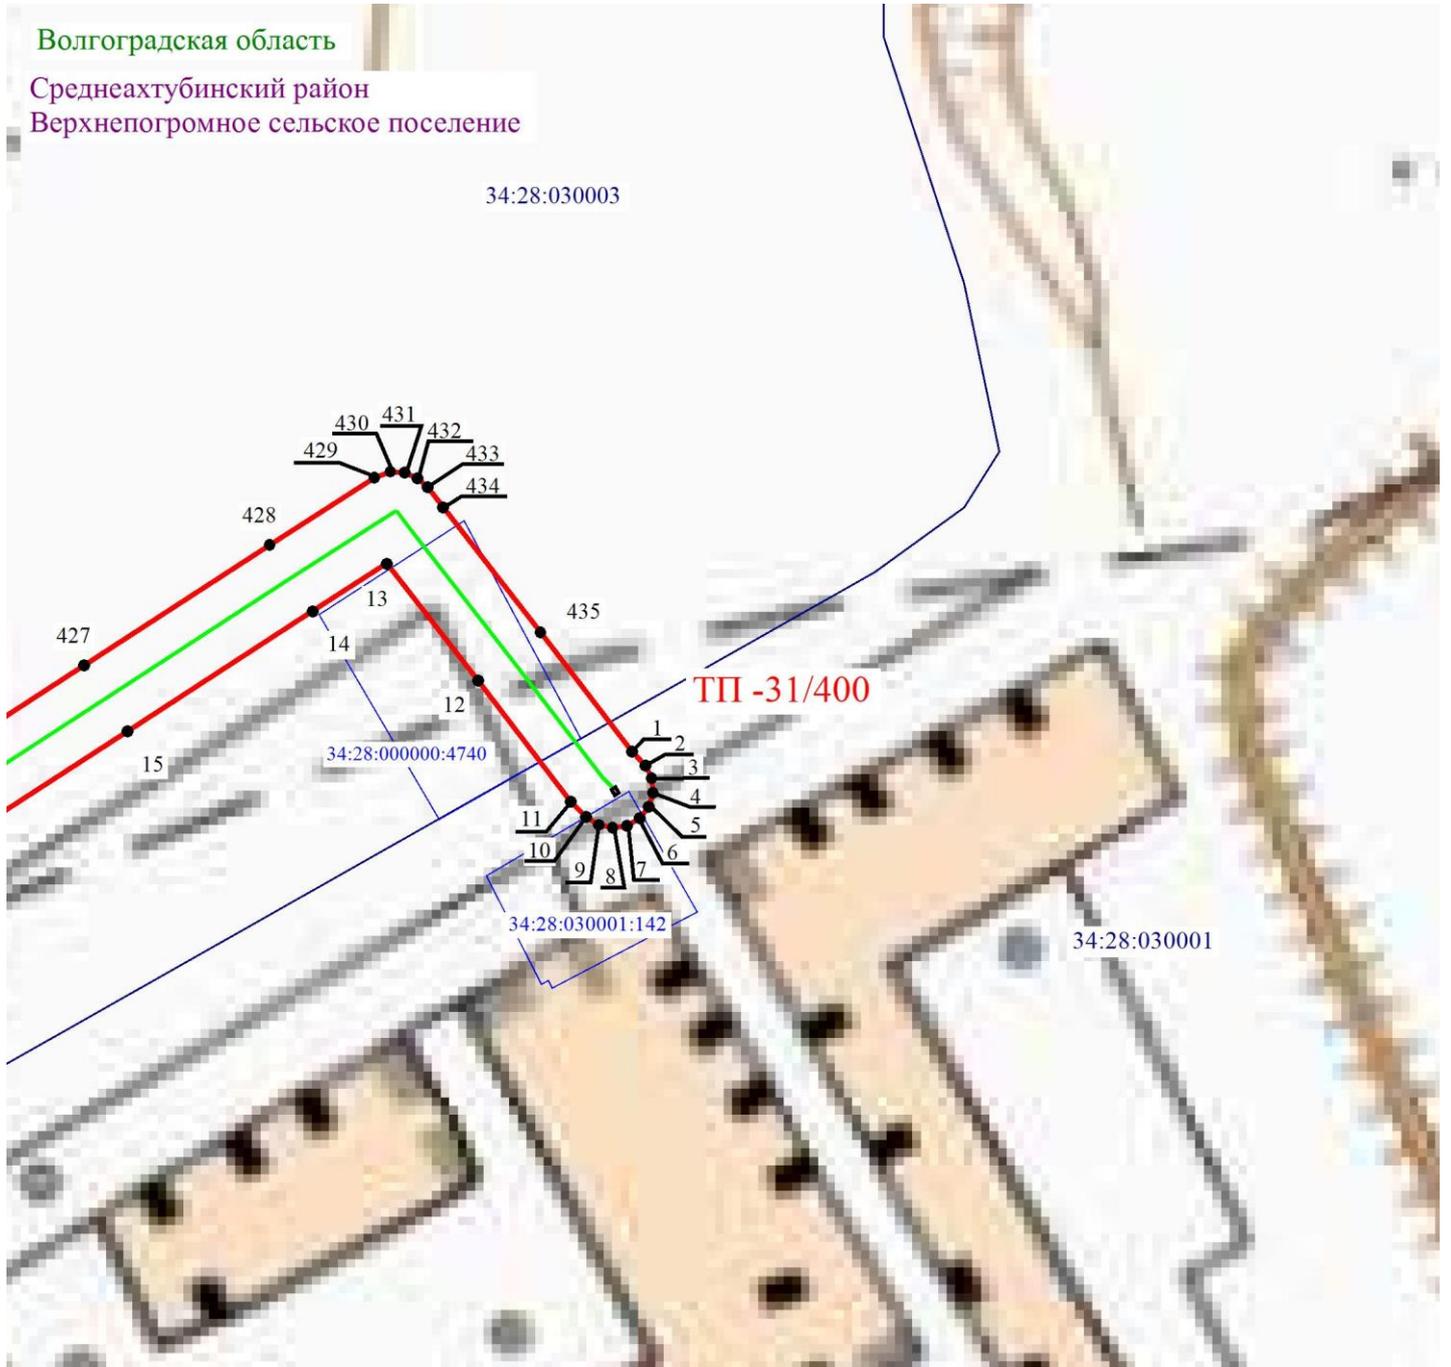

Масштаб 1: 2000

Используемые условные знаки и обозначения:

-  - обозначение границы кадастрового квартала по сведениям ЕГРН
-  - обозначение границы земельного участка по сведениям ЕГРН
-  - обозначение границы публичного сервитута
-  - обозначение объекта электросетевого хозяйства
-  2 - обозначение характерной точки охранной зоны

34:00:0000000 – обозначение номера кадастрового квартала

34:18:100014:525 – обозначение номера земельного участка

Волгоградская область - обозначение муниципального образования

Среднеахтубинский район


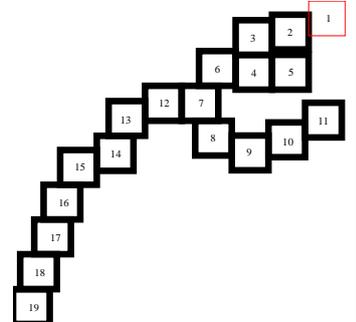


Схема расположения границ публичного сервитута

Волгоградская область

Среднеахтубинский район

Верхнепогромное сельское поселение

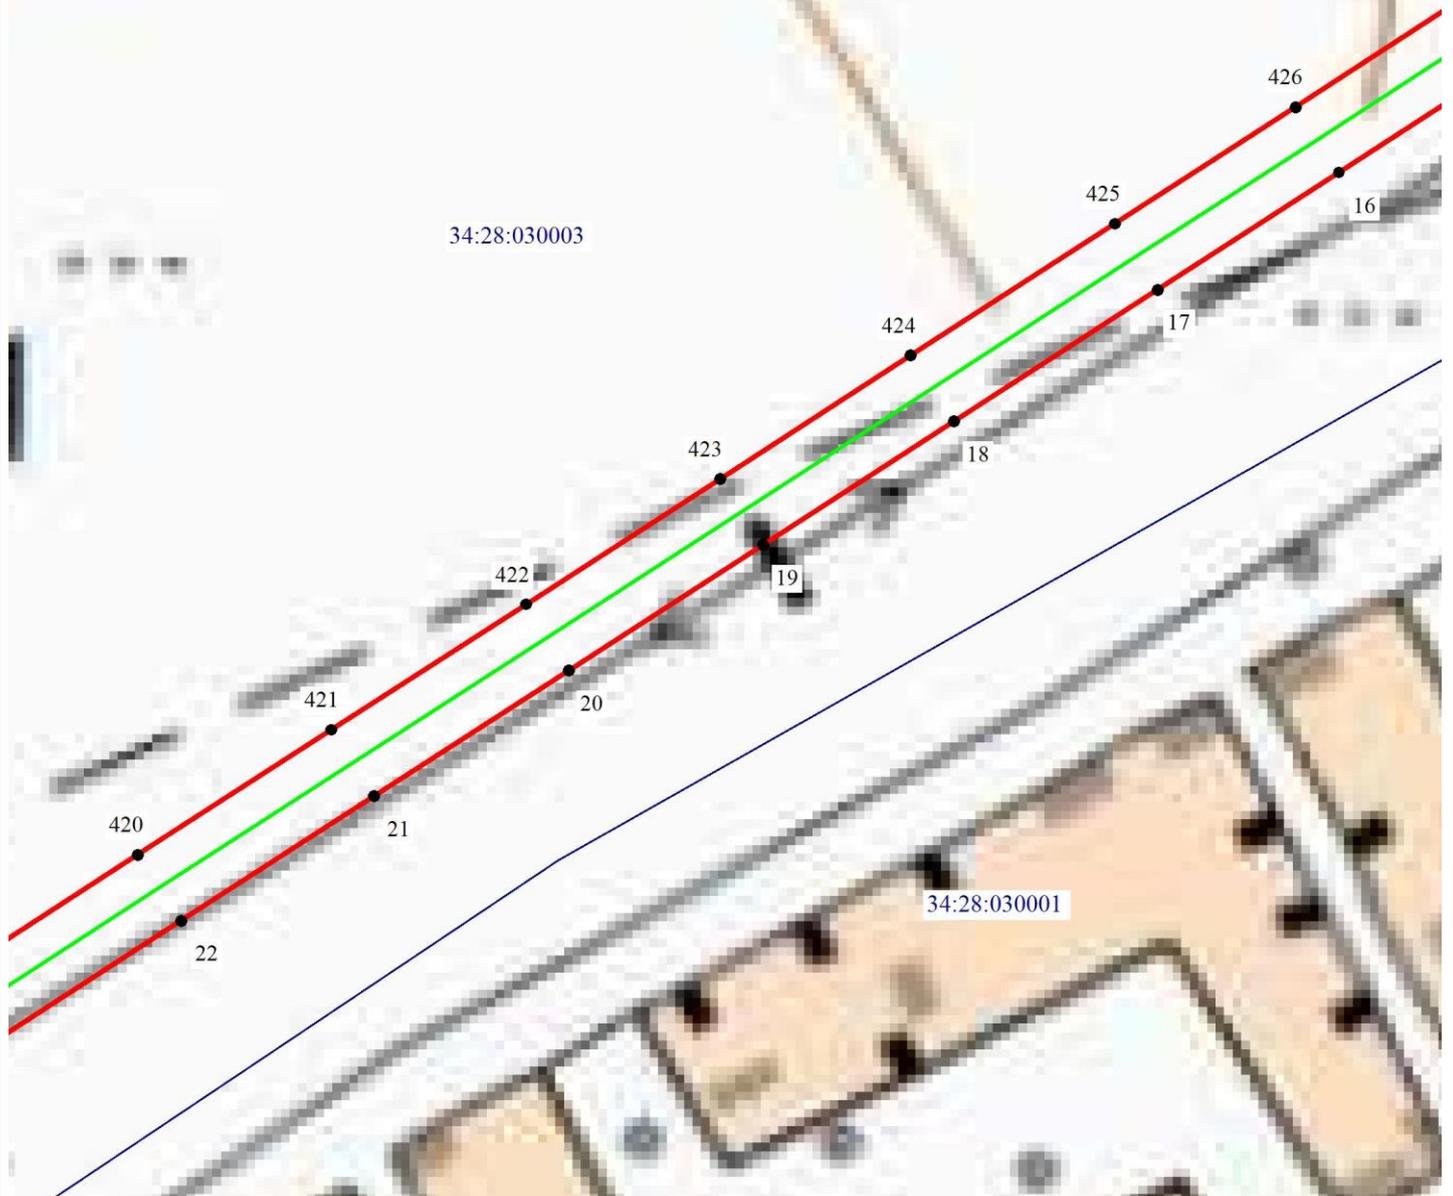

Масштаб 1: 2000

Используемые условные знаки и обозначения:

-  - обозначение границы кадастрового квартала по сведениям ЕГРН
-  - обозначение границы земельного участка по сведениям ЕГРН
-  - обозначение границы публичного сервитута
-  - обозначение объекта электросетевого хозяйства
-  - обозначение характерной точки охранной зоны

34:00:0000000 – обозначение номера кадастрового квартала

34:18:100014:525 – обозначение номера земельного участка

Волгоградская область – обозначение муниципального образования

Среднеахтубинский район

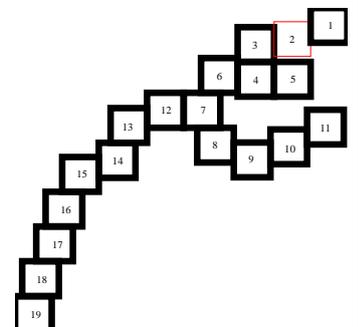


Схема расположения границ публичного сервитута



Масштаб 1: 2000

Используемые условные знаки и обозначения:

-  - обозначение границы кадастрового квартала по сведениям ЕГРН
-  - обозначение границы земельного участка по сведениям ЕГРН
-  - обозначение границы публичного сервитута
-  - обозначение объекта электросетевого хозяйства
-  2 - обозначение характерной точки охранной зоны

34:00:0000000 – обозначение номера кадастрового квартала

34:18:100014:525 – обозначение номера земельного участка

Волгоградская область - обозначение муниципального образования

Среднеахтубинский район


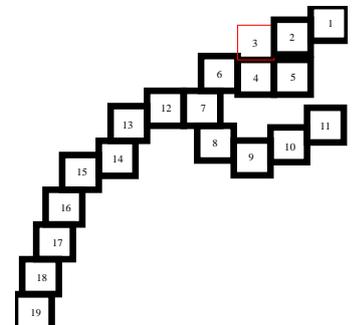


Схема расположения границ публичного сервитута

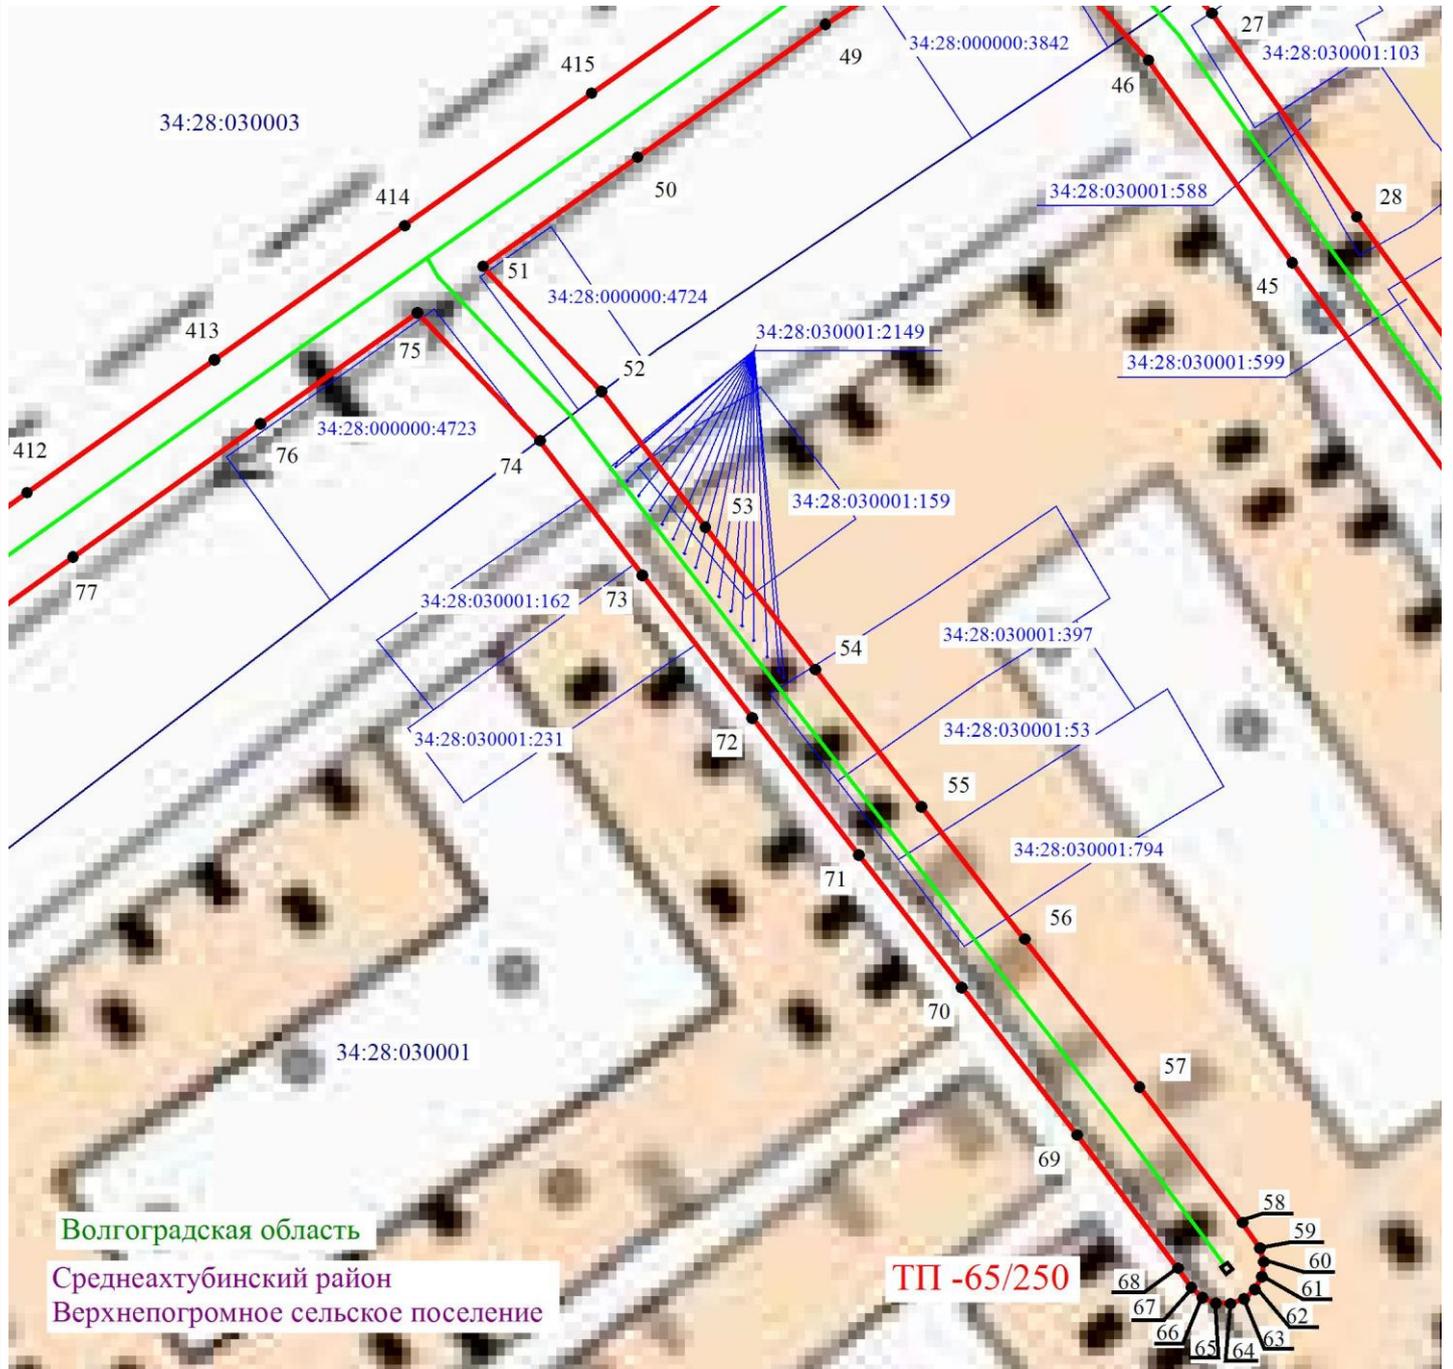

Масштаб 1: 2000

Используемые условные знаки и обозначения:

- - обозначение границы кадастрового квартала по сведениям ЕГРН
- - обозначение границы земельного участка по сведениям ЕГРН
- - обозначение границы публичного сервитута
- - обозначение объекта электросетевого хозяйства
- 2 - обозначение характерной точки охранной зоны

34:00:000000 – обозначение номера кадастрового квартала

34:18:100014:525 – обозначение номера земельного участка

Волгоградская область - обозначение муниципального образования

Среднеахтубинский район


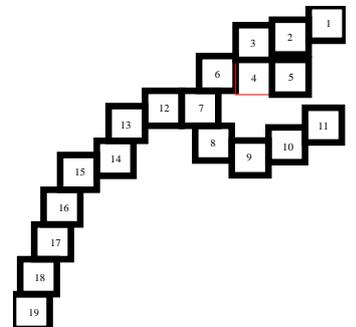


Схема расположения границ публичного сервитута

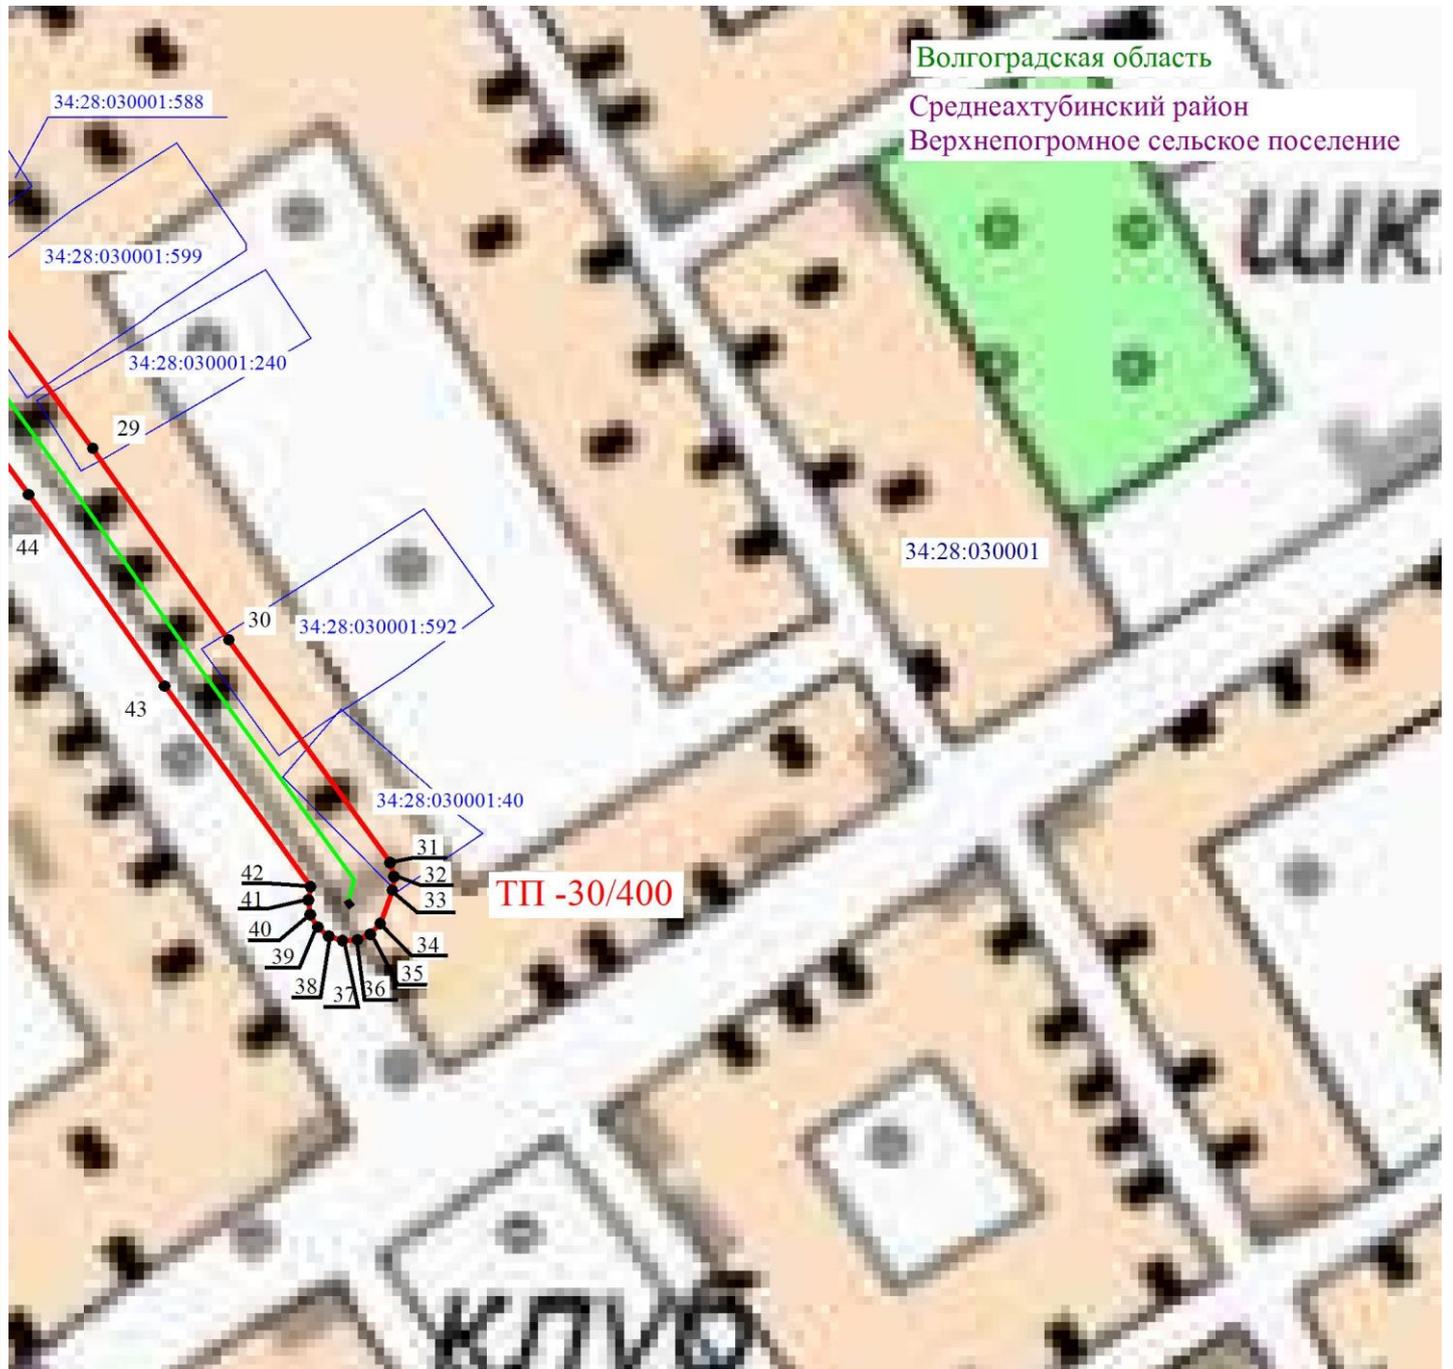

Масштаб 1: 2000

Используемые условные знаки и обозначения:

- обозначение границы кадастрового квартала по сведениям ЕГРН
- обозначение границы земельного участка по сведениям ЕГРН
- обозначение границы публичного сервитута
- обозначение объекта электросетевого хозяйства
- обозначение характерной точки охранной зоны

34:00:0000000 – обозначение номера кадастрового квартала

34:18:100014:525 – обозначение номера земельного участка

Волгоградская область - обозначение муниципального образования

Среднеахтубинский район


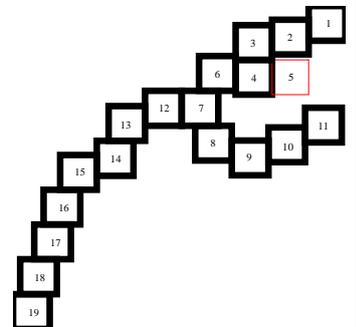


Схема расположения границ публичного сервитута

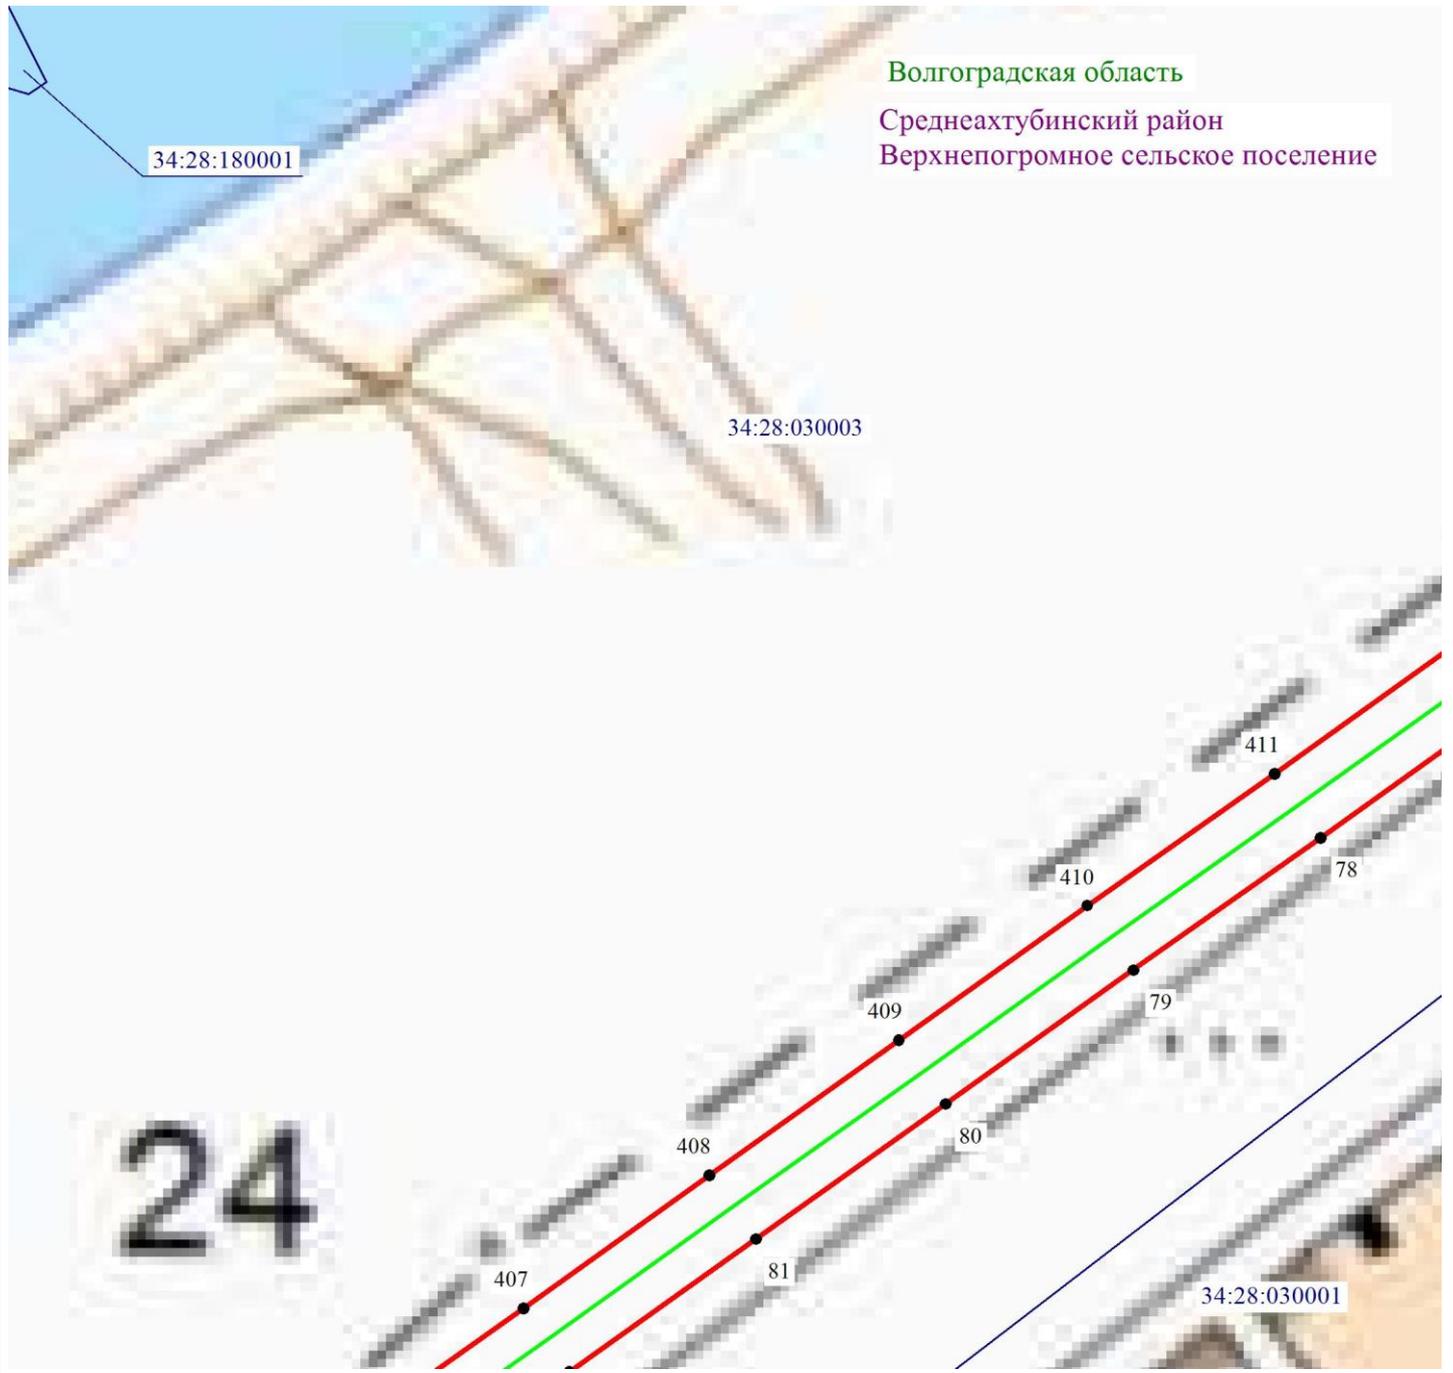

Масштаб 1: 2000

Используемые условные знаки и обозначения:

- обозначение границы кадастрового квартала по сведениям ЕГРН
- обозначение границы земельного участка по сведениям ЕГРН
- обозначение границы публичного сервитута
- обозначение объекта электросетевого хозяйства
- 2 - обозначение характерной точки охранной зоны

34:00:0000000 – обозначение номера кадастрового квартала

34:18:100014:525 – обозначение номера земельного участка

Волгоградская область - обозначение муниципального образования

Среднеахтубинский район


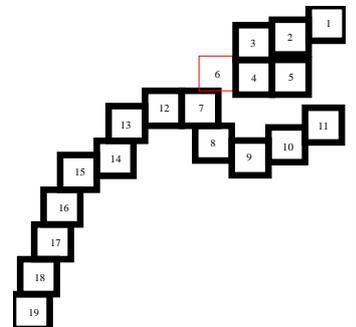


Схема расположения границ публичного сервитута

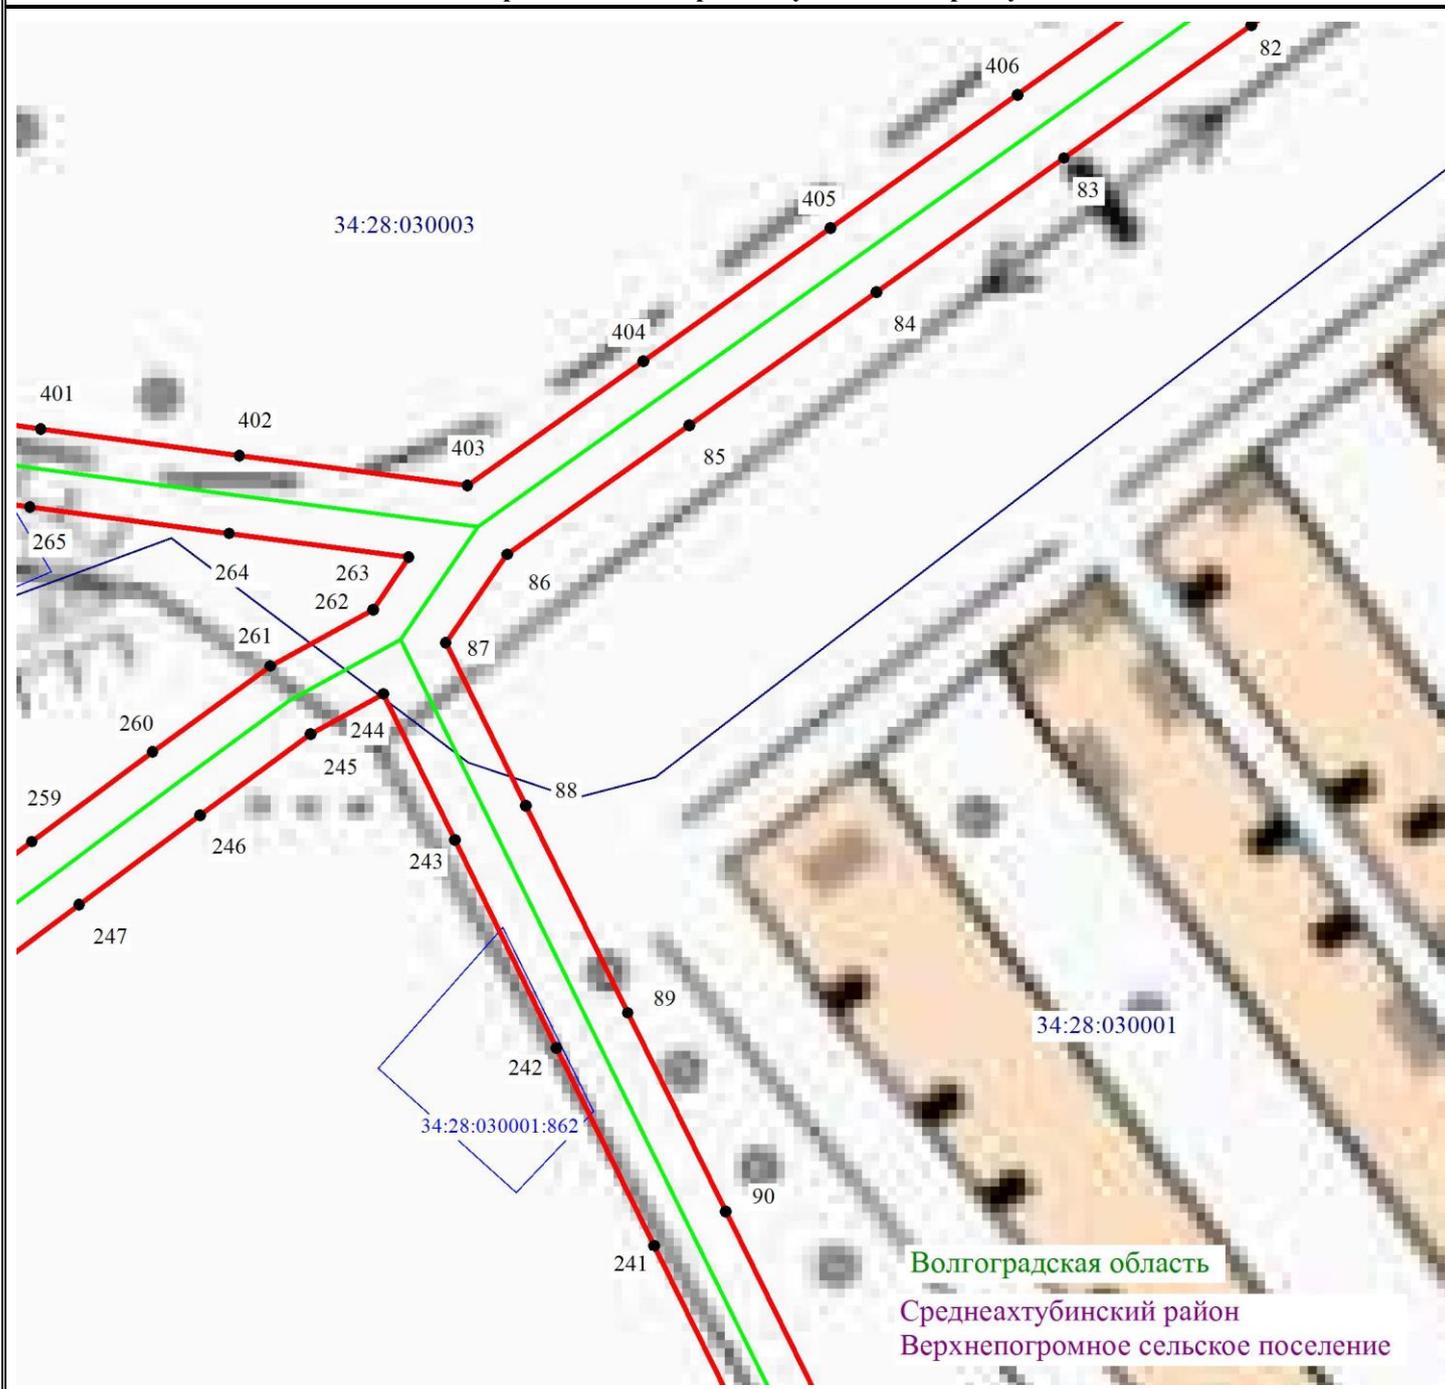

Масштаб 1: 2000

Используемые условные знаки и обозначения:

- - обозначение границы кадастрового квартала по сведениям ЕГРН
- - обозначение границы земельного участка по сведениям ЕГРН
- - обозначение границы публичного сервитута
- - обозначение объекта электросетевого хозяйства
- 2 - обозначение характерной точки охранной зоны
- 34:00:0000000** – обозначение номера кадастрового квартала
- 34:18:100014:525** – обозначение номера земельного участка
- Волгоградская область - обозначение муниципального образования
- Среднеахтубинский район


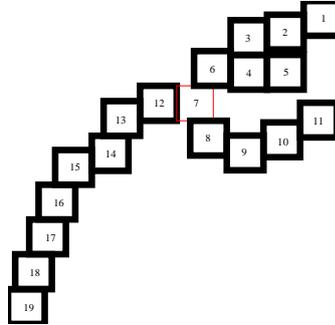


Схема расположения границ публичного сервитута

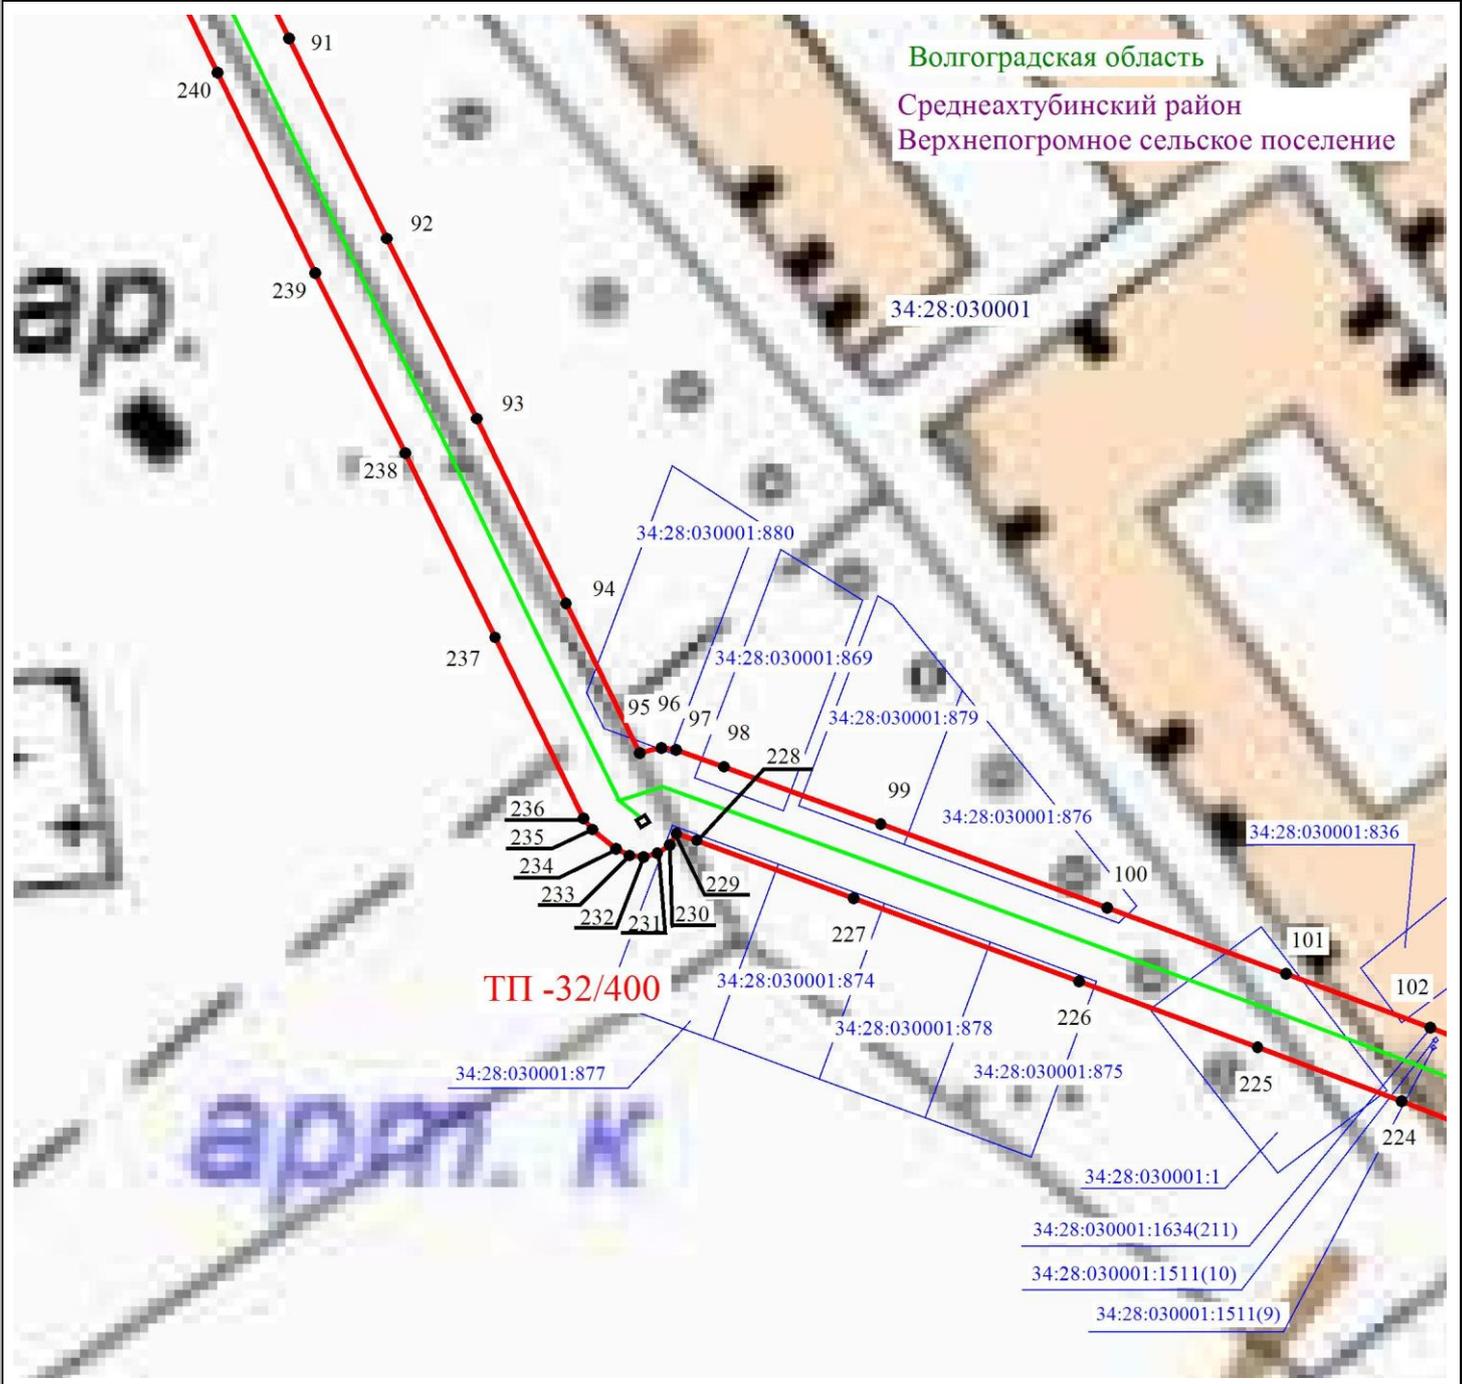

Масштаб 1: 2000

Используемые условные знаки и обозначения:

- - обозначение границы кадастрового квартала по сведениям ЕГРН
- - обозначение границы земельного участка по сведениям ЕГРН
- - обозначение границы публичного сервитута
- - обозначение объекта электросетевого хозяйства
- 2 - обозначение характерной точки охранной зоны

34:00:0000000 – обозначение номера кадастрового квартала

34:18:100014:525 – обозначение номера земельного участка

Волгоградская область - обозначение муниципального образования

Среднеахтубинский район


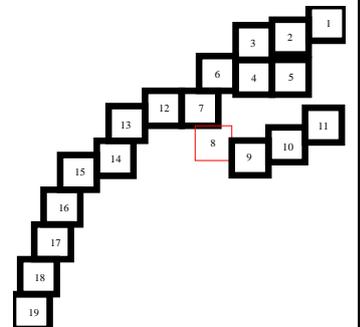


Схема расположения границ публичного сервитута

Волгоградская область

Среднеахтубинский район
Верхнепогромное сельское поселение

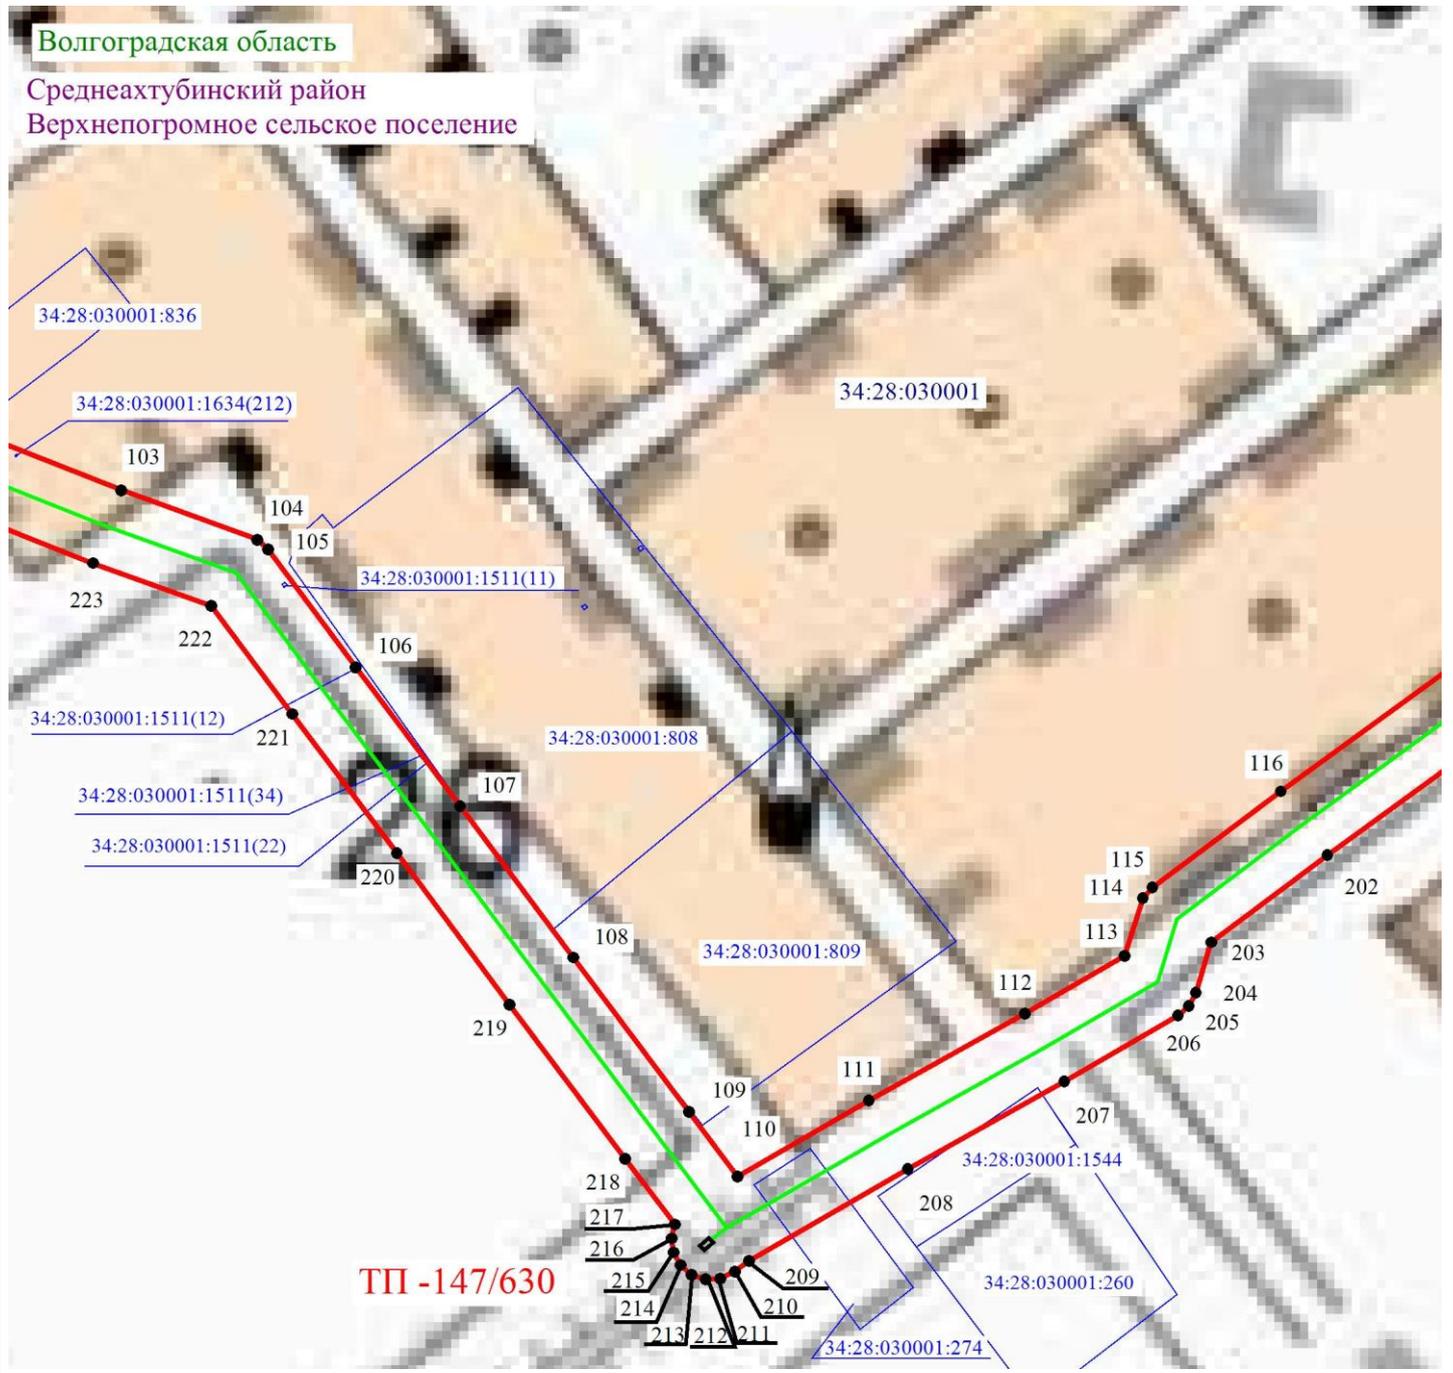

Масштаб 1: 2000

Используемые условные знаки и обозначения:

- - обозначение границы кадастрового квартала по сведениям ЕГРН
 - - обозначение границы земельного участка по сведениям ЕГРН
 - - обозначение границы публичного сервитута
 - - обозначение объекта электросетевого хозяйства
 - 2 - обозначение характерной точки охранной зоны
- 34:00:0000000** – обозначение номера кадастрового квартала
34:18:100014:525 – обозначение номера земельного участка
 Волгоградская область - обозначение муниципального образования
 Среднеахтубинский район


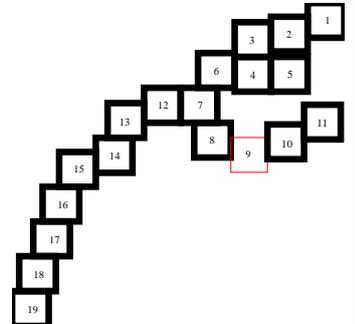


Схема расположения границ публичного сервитута

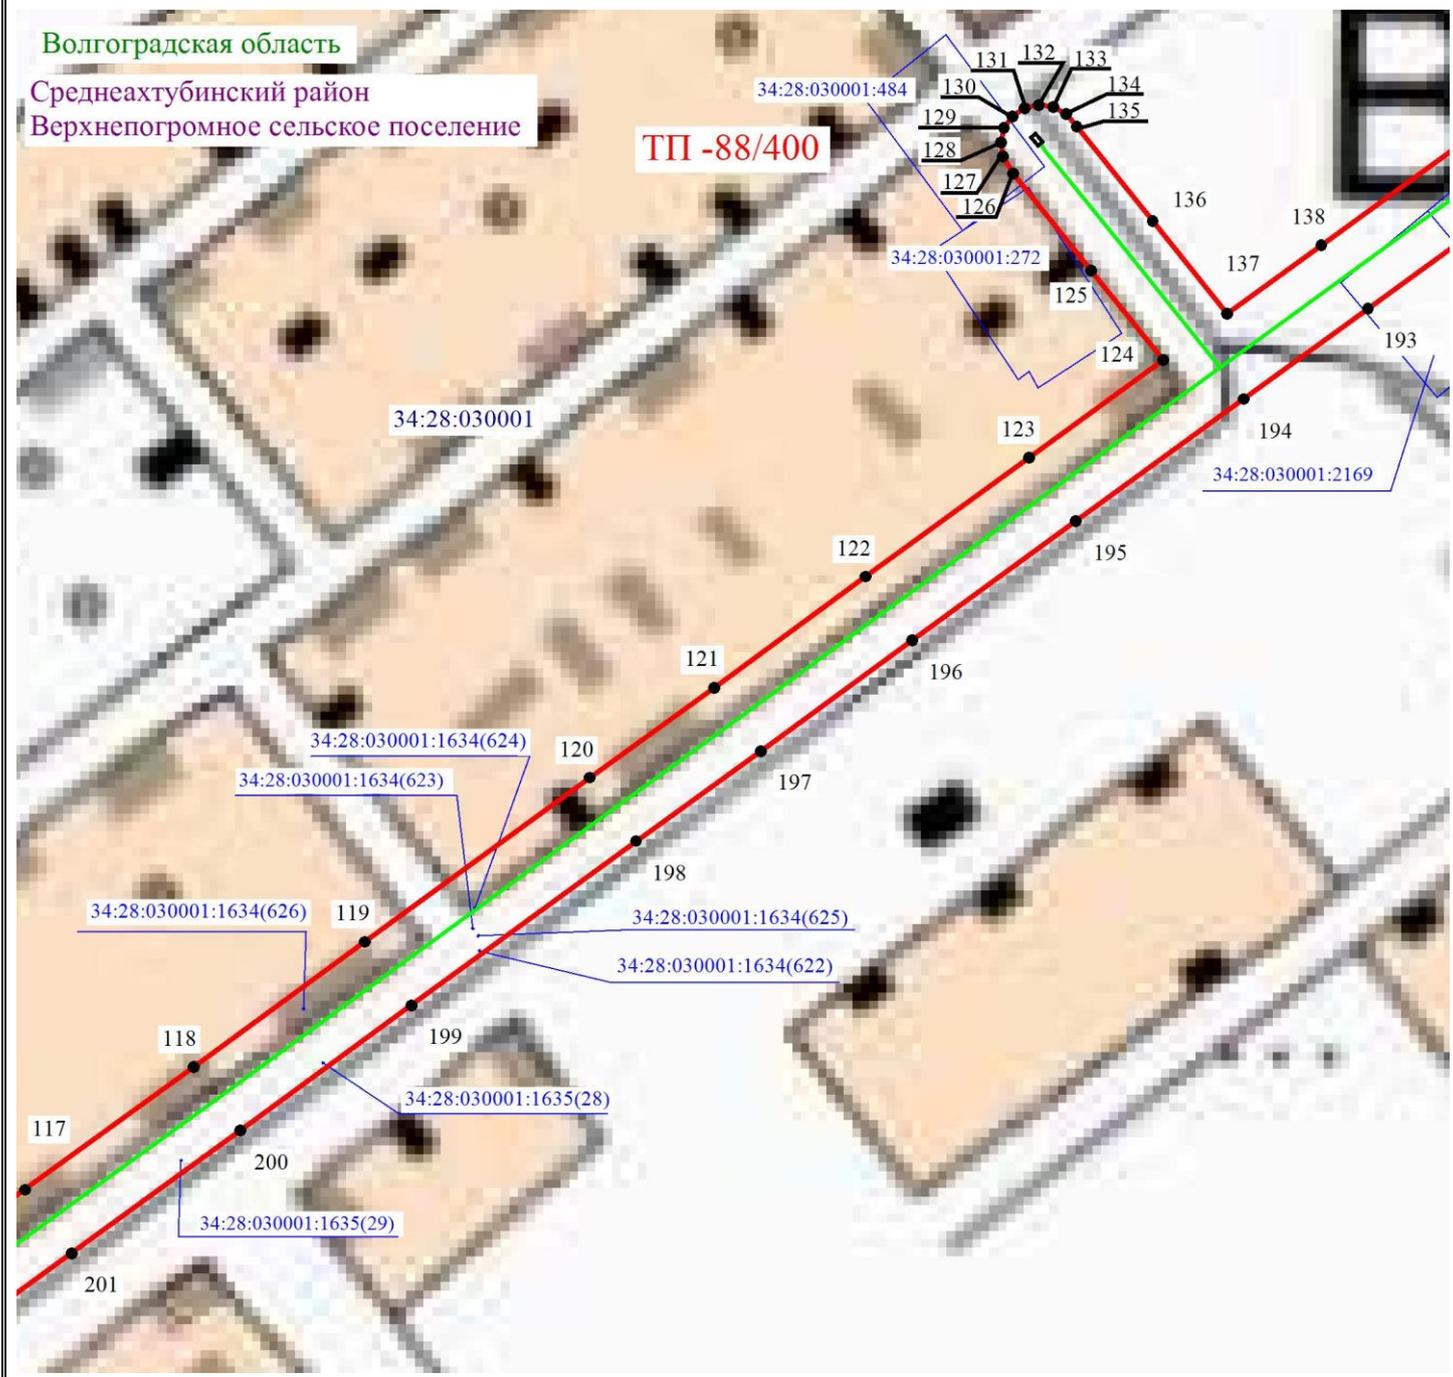

Масштаб 1: 2000

Используемые условные знаки и обозначения:

- - обозначение границы кадастрового квартала по сведениям ЕГРН
 - - обозначение границы земельного участка по сведениям ЕГРН
 - - обозначение границы публичного сервитута
 - - обозначение объекта электросетевого хозяйства
 - 2 - обозначение характерной точки охранной зоны
- 34:00:0000000** – обозначение номера кадастрового квартала
34:18:100014:525 – обозначение номера земельного участка
Волгоградская область - обозначение муниципального образования
Среднеахтубинский район


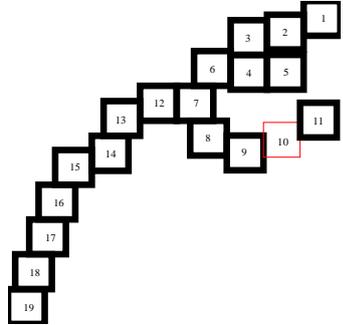


Схема расположения границ публичного сервитута

Волгоградская область

Среднеахтубинский район

Верхнепогромное сельское поселение

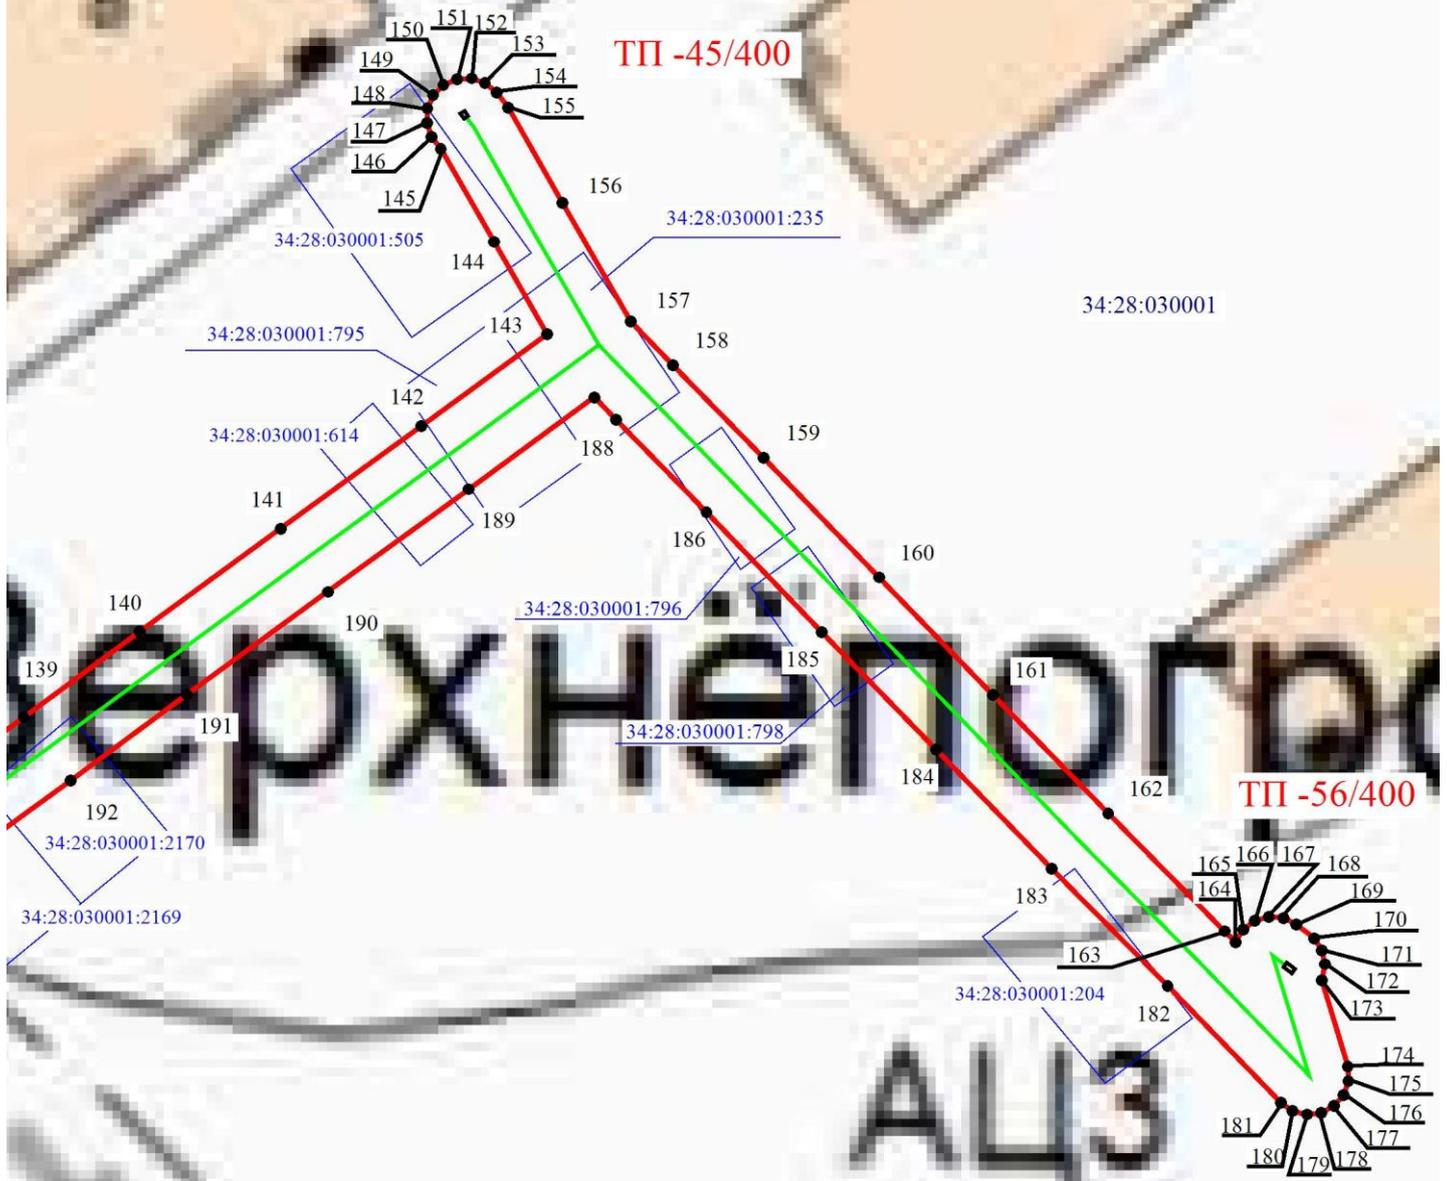

Масштаб 1: 2000

Используемые условные знаки и обозначения:

- - обозначение границы кадастрового квартала по сведениям ЕГРН
- - обозначение границы земельного участка по сведениям ЕГРН
- - обозначение границы публичного сервитута
- - обозначение объекта электросетевого хозяйства
- 2 - обозначение характерной точки охранной зоны

34:00:0000000 – обозначение номера кадастрового квартала

34:18:100014:525 – обозначение номера земельного участка

Волгоградская область - обозначение муниципального образования

Среднеахтубинский район


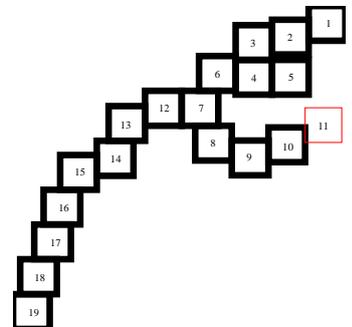


Схема расположения границ публичного сервитута

Волгоградская область

Среднеахтубинский район
Верхнепогромное сельское поселение

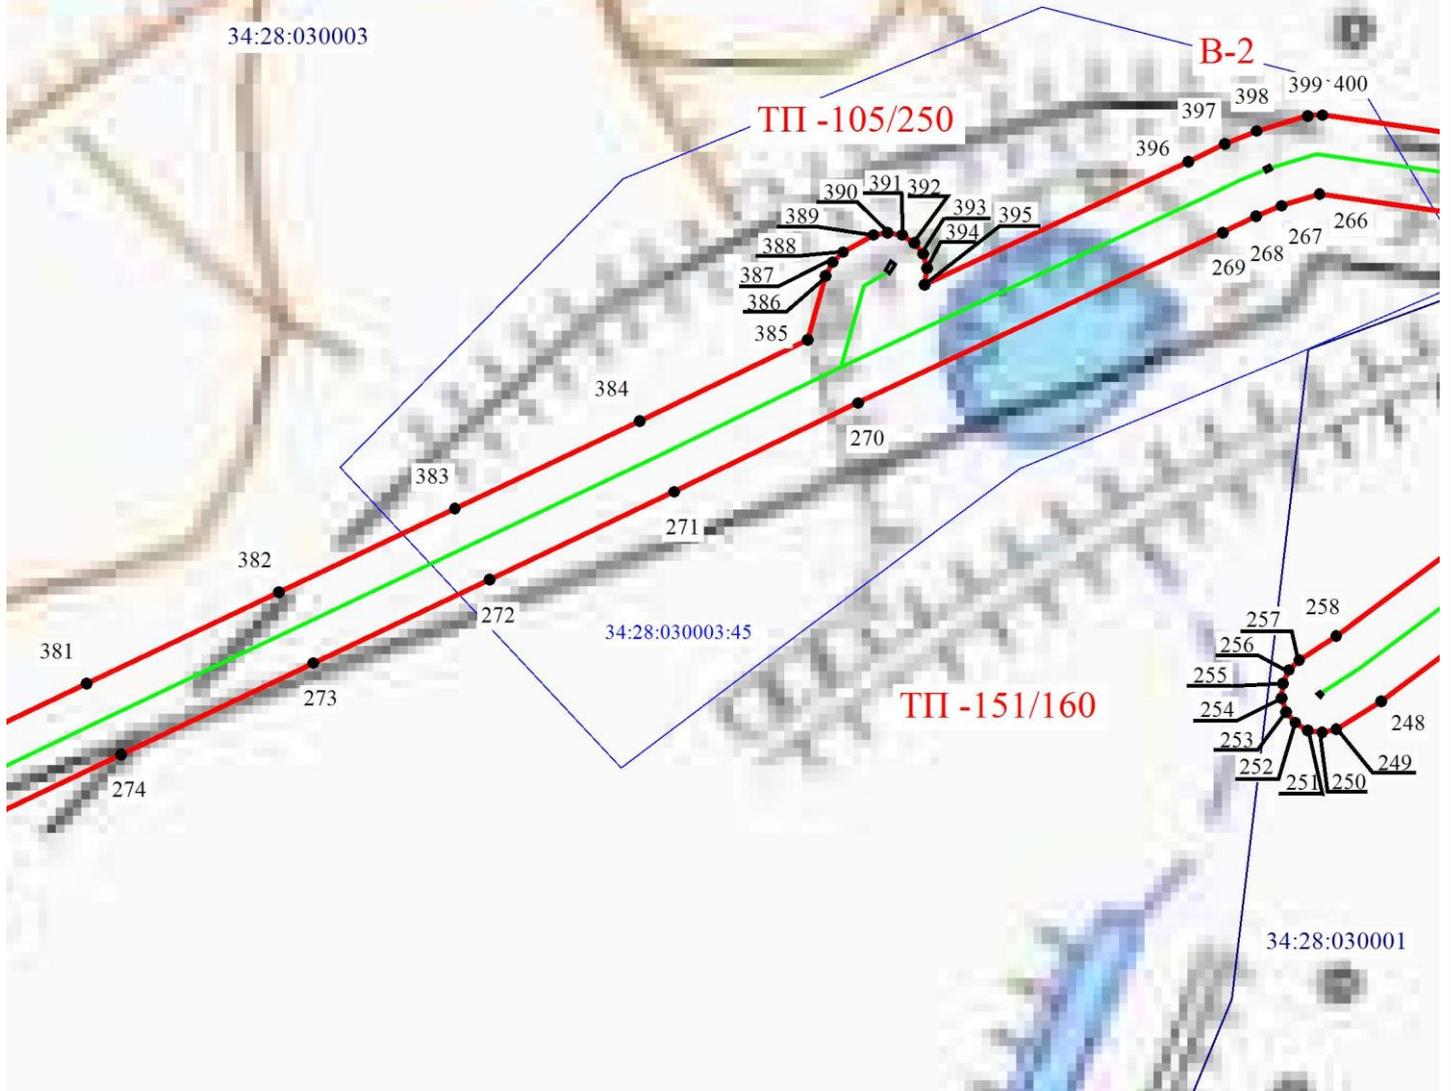

Масштаб 1: 2000

Используемые условные знаки и обозначения:

- - обозначение границы кадастрового квартала по сведениям ЕГРН
- - обозначение границы земельного участка по сведениям ЕГРН
- - обозначение границы публичного сервитута
- - обозначение объекта электросетевого хозяйства
- 2 - обозначение характерной точки охранной зоны

34:00:0000000 — обозначение номера кадастрового квартала

34:18:100014:525 — обозначение номера земельного участка

Волгоградская область - обозначение муниципального образования

Среднеахтубинский район

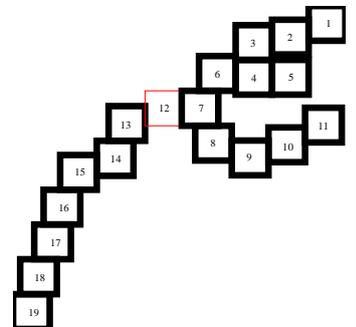


Схема расположения границ публичного сервитута



Масштаб 1: 2000

Используемые условные знаки и обозначения:

-  - обозначение границы кадастрового квартала по сведениям ЕГРН
-  - обозначение границы земельного участка по сведениям ЕГРН
-  - обозначение границы публичного сервитута
-  - обозначение объекта электросетевого хозяйства
-  2 - обозначение характерной точки охранной зоны

34:00:0000000 – обозначение номера кадастрового квартала

34:18:100014:525 – обозначение номера земельного участка

Волгоградская область - обозначение муниципального образования

Среднеахтубинский район


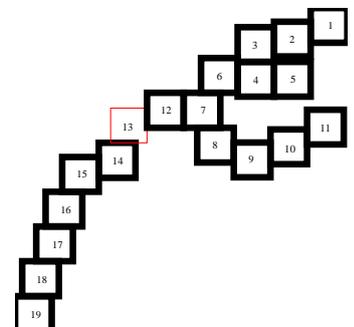


Схема расположения границ публичного сервитута

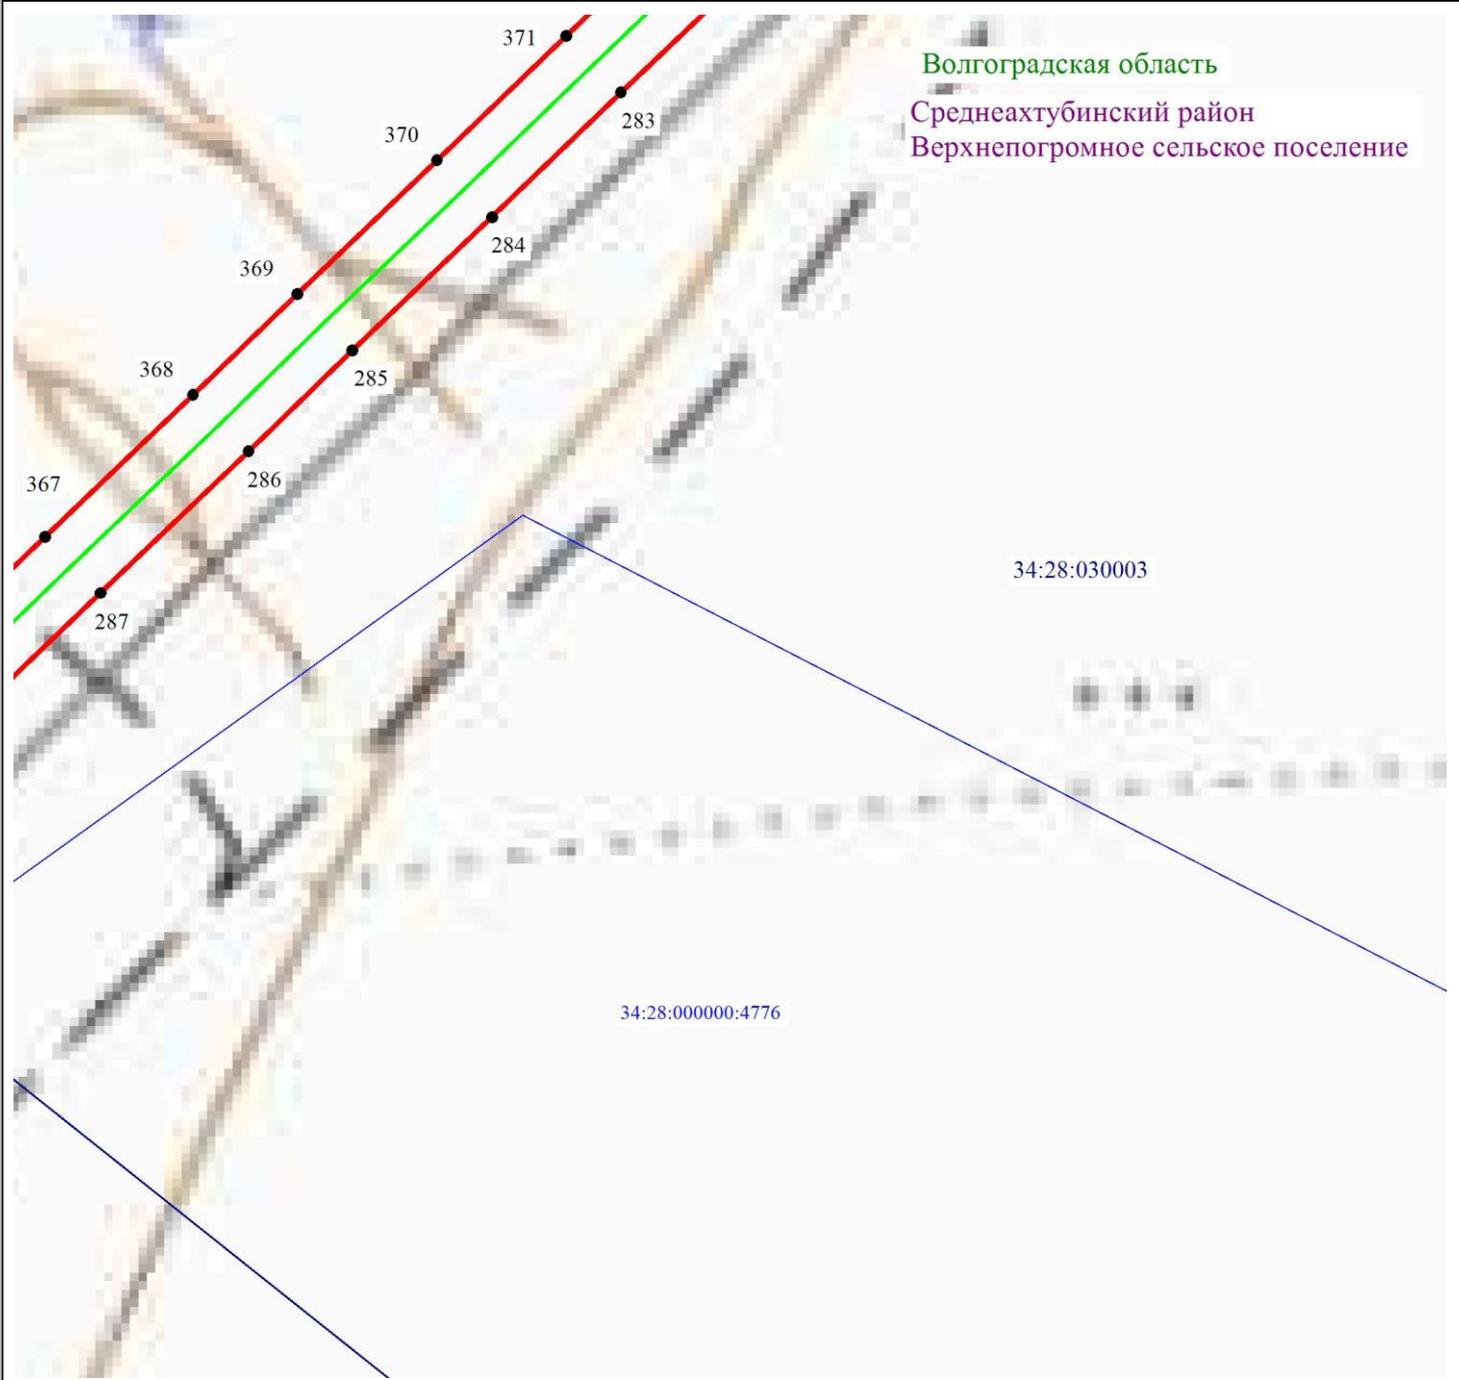

Масштаб 1: 2000

Используемые условные знаки и обозначения:

-  - обозначение границы кадастрового квартала по сведениям ЕГРН
-  - обозначение границы земельного участка по сведениям ЕГРН
-  - обозначение границы публичного сервитута
-  - обозначение объекта электросетевого хозяйства
-  2 - обозначение характерной точки охранной зоны

34:00:0000000 – обозначение номера кадастрового квартала

34:18:100014:525 – обозначение номера земельного участка

Волгоградская область – обозначение муниципального образования

Среднеахтубинский район


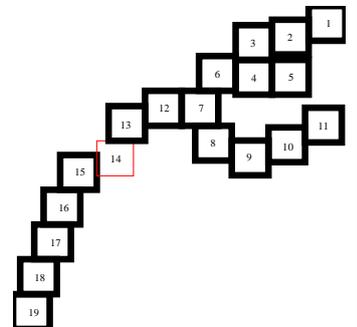


Схема расположения границ публичного сервитута

Волгоградская область

Среднеахтубинский район
Верхнепогромное сельское поселение

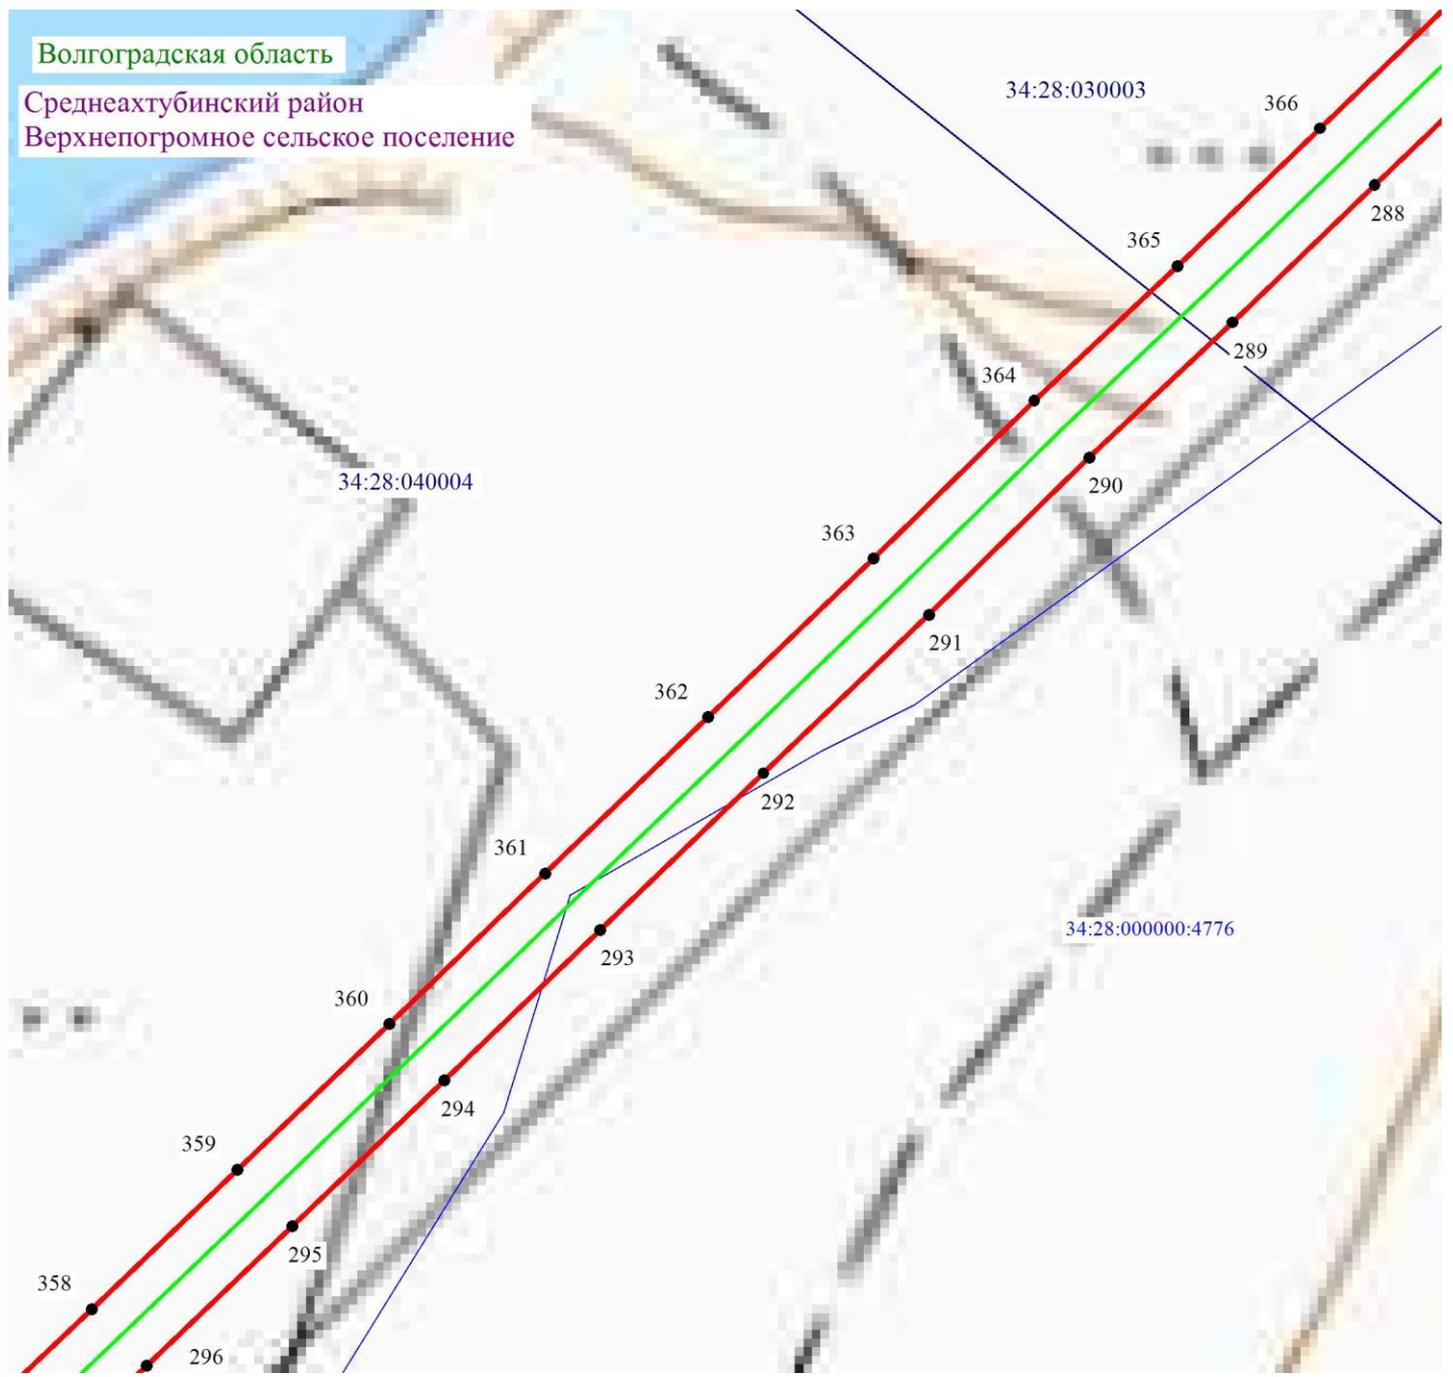

Масштаб 1: 2000

Используемые условные знаки и обозначения:

-  - обозначение границы кадастрового квартала по сведениям ЕГРН
-  - обозначение границы земельного участка по сведениям ЕГРН
-  - обозначение границы публичного сервитута
-  - обозначение объекта электросетевого хозяйства
-  2 - обозначение характерной точки охранной зоны

34:00:0000000 – обозначение номера кадастрового квартала

34:18:100014:525 – обозначение номера земельного участка

Волгоградская область - обозначение муниципального образования

Среднеахтубинский район


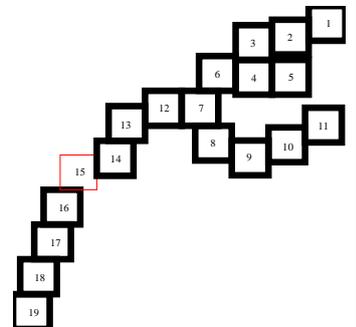


Схема расположения границ публичного сервитута

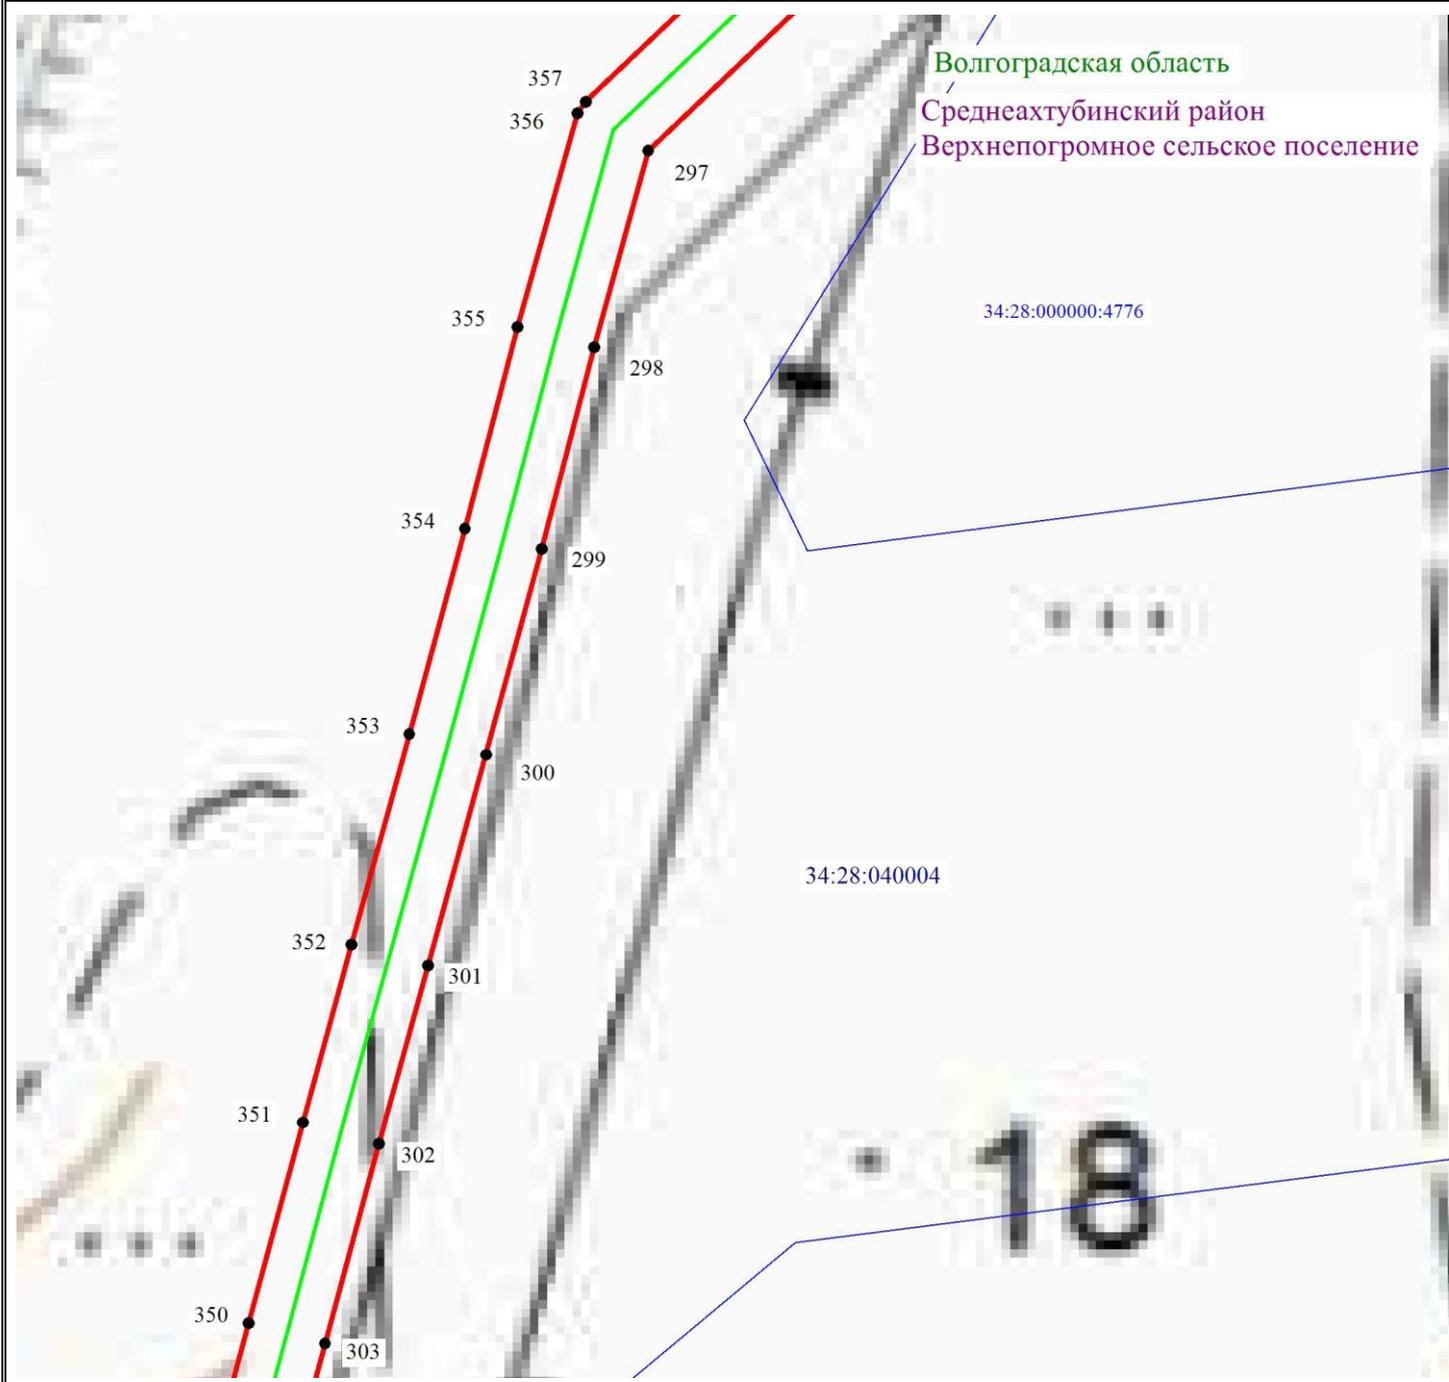

Масштаб 1: 2000

Используемые условные знаки и обозначения:

-  - обозначение границы кадастрового квартала по сведениям ЕГРН
-  - обозначение границы земельного участка по сведениям ЕГРН
-  - обозначение границы публичного сервитута
-  - обозначение объекта электросетевого хозяйства
-  2 - обозначение характерной точки охранной зоны
- 34:00:0000000** – обозначение номера кадастрового квартала
- 34:18:100014:525** – обозначение номера земельного участка
- Волгоградская область** - обозначение муниципального образования
- Среднеакhtubинский район**

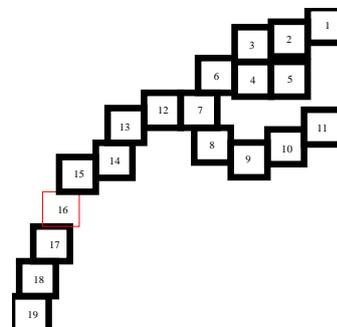


Схема расположения границ публичного сервитута



Масштаб 1: 2000

Используемые условные знаки и обозначения:

-  - обозначение границы кадастрового квартала по сведениям ЕГРН
-  - обозначение границы земельного участка по сведениям ЕГРН
-  - обозначение границы публичного сервитута
-  - обозначение объекта электросетевого хозяйства
-  2 - обозначение характерной точки охранной зоны

34:00:0000000 – обозначение номера кадастрового квартала

34:18:100014:525 – обозначение номера земельного участка

Волгоградская область - обозначение муниципального образования

Среднеахтубинский район


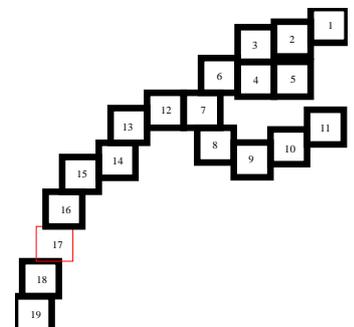


Схема расположения границ публичного сервитута

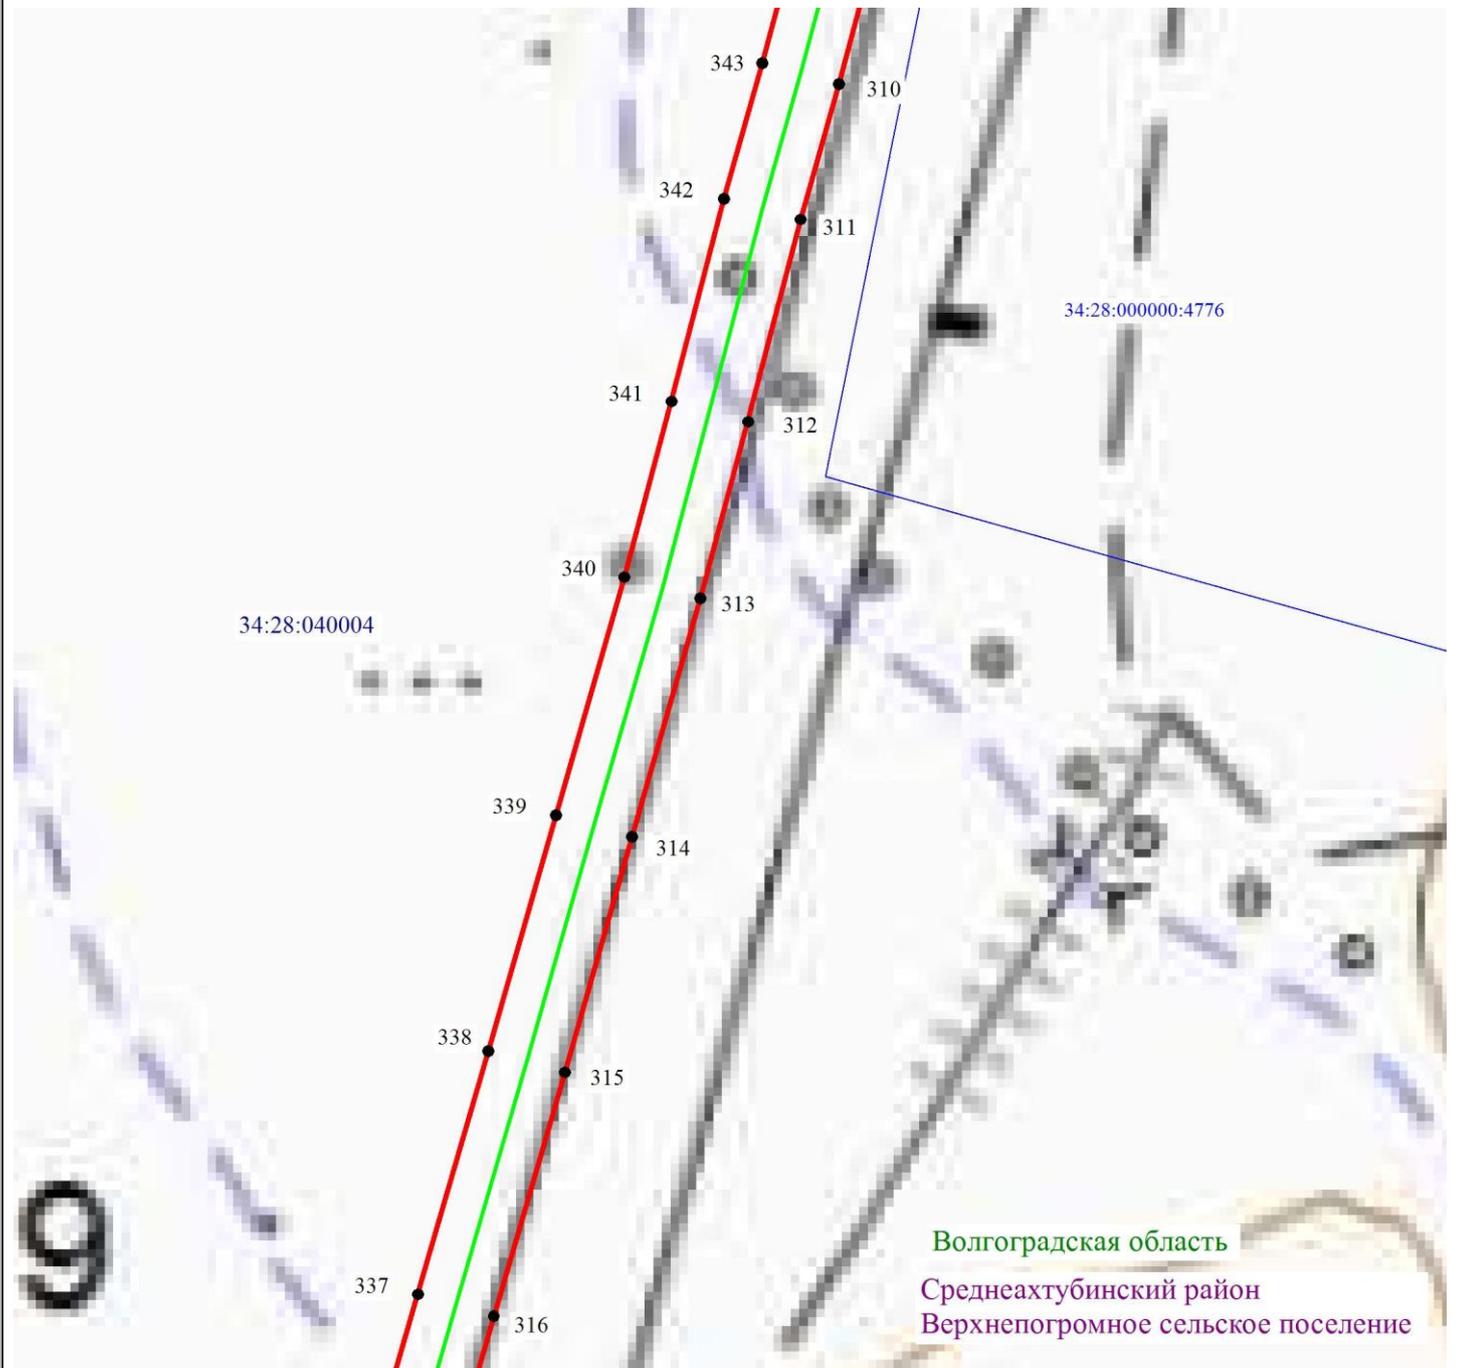

Масштаб 1: 2000

Используемые условные знаки и обозначения:

-  - обозначение границы кадастрового квартала по сведениям ЕГРН
-  - обозначение границы земельного участка по сведениям ЕГРН
-  - обозначение границы публичного сервитута
-  - обозначение объекта электросетевого хозяйства
-  2 - обозначение характерной точки охранной зоны

34:00:0000000 – обозначение номера кадастрового квартала

34:18:100014:525 – обозначение номера земельного участка

Волгоградская область - обозначение муниципального образования

Среднеахтубинский район


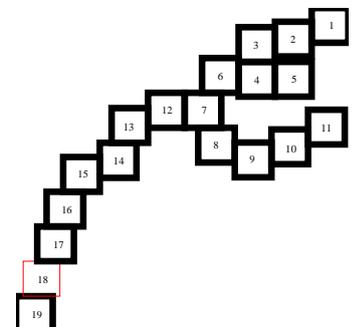


Схема расположения границ публичного сервитута

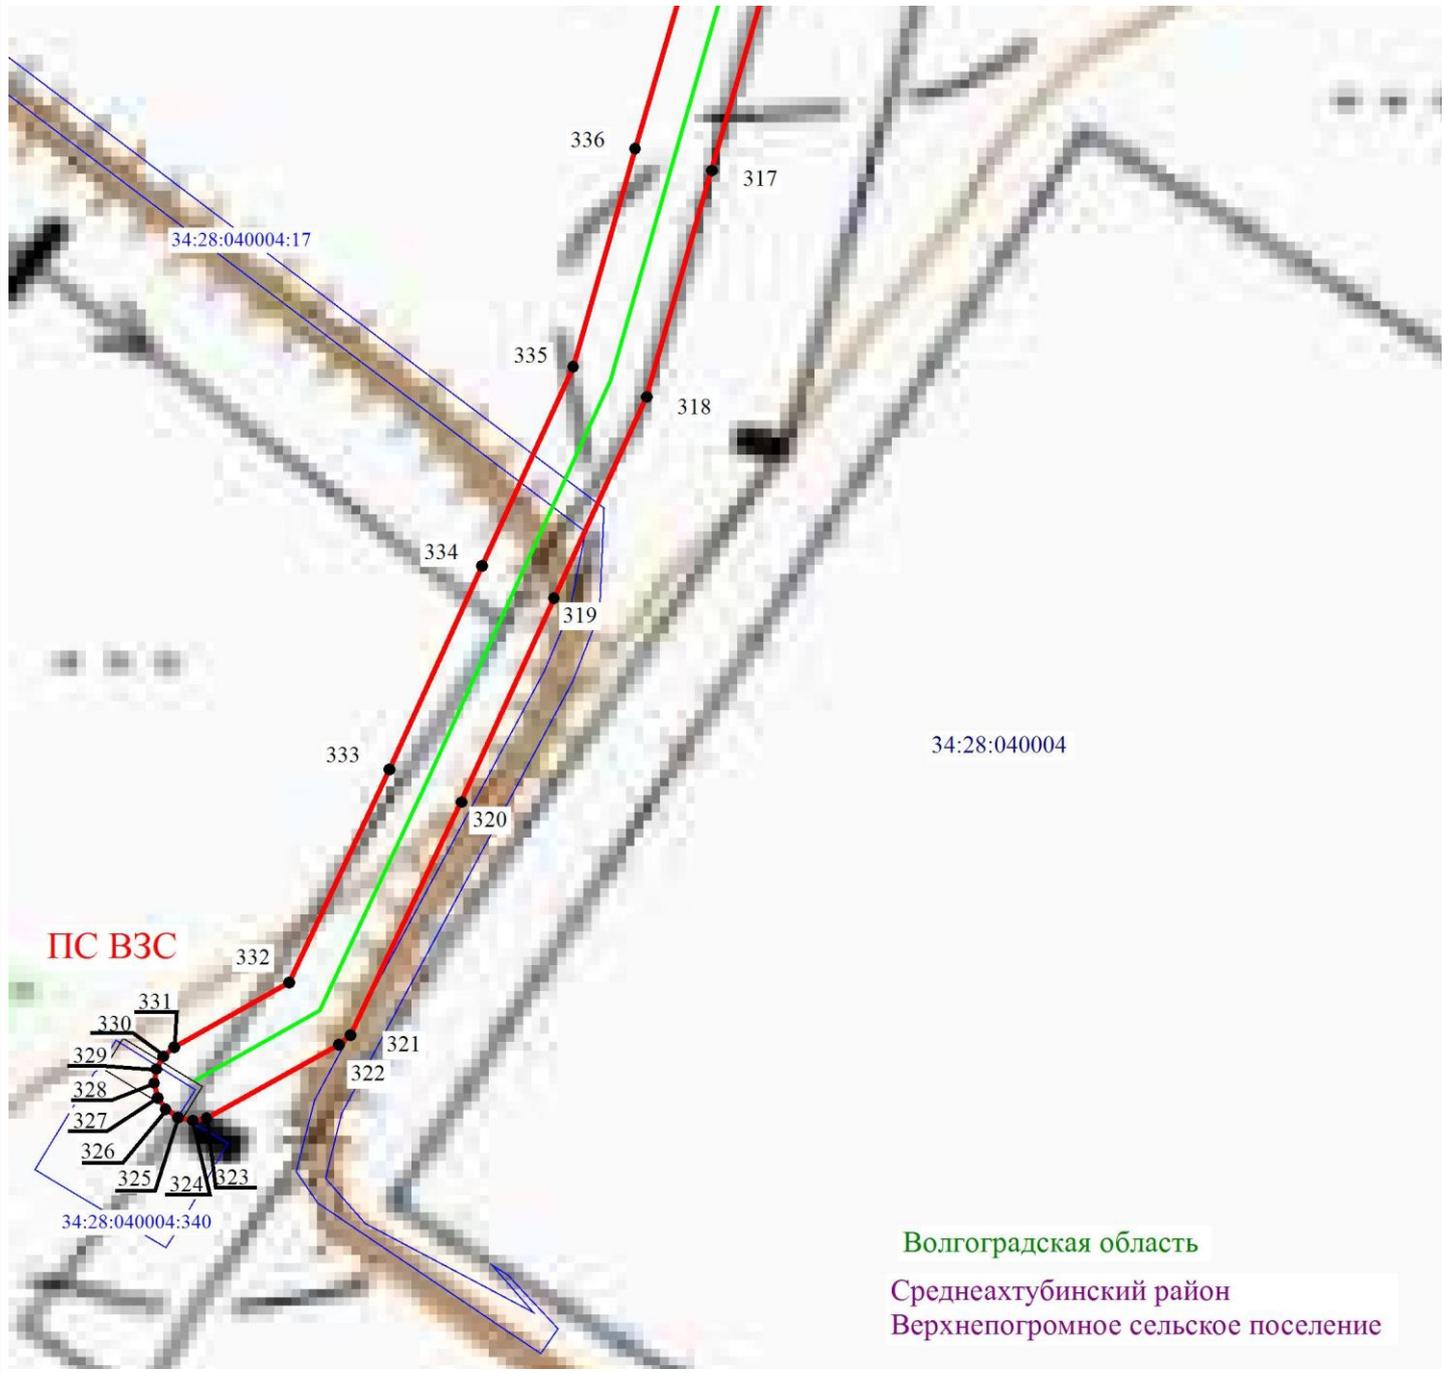

Волгоградская область
Среднеахтубинский район
Верхнепогромное сельское поселение

Масштаб 1: 2000

Используемые условные знаки и обозначения:

- - обозначение границы кадастрового квартала по сведениям ЕГРН
- - обозначение границы земельного участка по сведениям ЕГРН
- - обозначение границы публичного сервитута
- - обозначение объекта электросетевого хозяйства
- 2 - обозначение характерной точки охранной зоны

34:00:0000000 – обозначение номера кадастрового квартала

34:18:100014:525 – обозначение номера земельного участка

Волгоградская область - обозначение муниципального образования

Среднеахтубинский район

