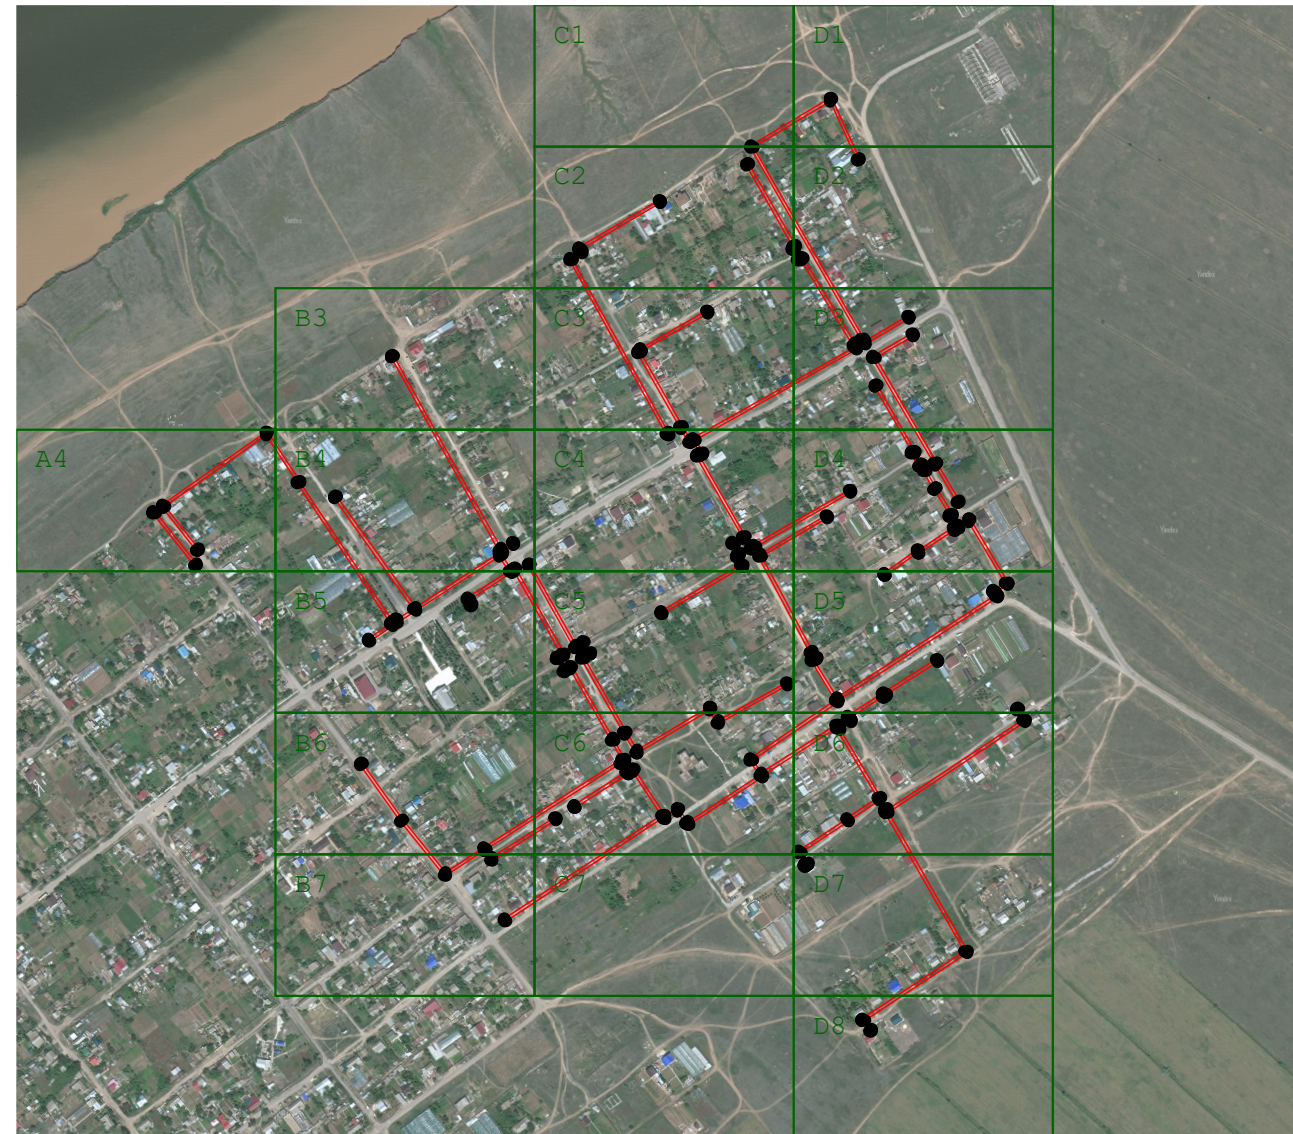

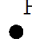


Раздел 4  
План границ объекта



Масштаб 1:10 000

**Используемые условные знаки и обозначения:**

- 4902 - Кадастровый номер земельного участка
-  - Граница зоны публичного сервитута
-  - Образующая точка, сведения о которой позволяют однозначно определить ее местоположение

Подпись \_\_\_\_\_ Дата « 30 » мая 20 22 г.

Место для оттиска печати (при наличии) лица, составившего описание местоположения границ объекта